



Agde

AGDE ARKITEKTUR AS
AVD. RYFYLKE
TOM@AGDE.NO
917 77 332

PROSJEKT: GAUPEVEGEN 39
TILTAKSHAVER: RYFYLKE TRELAST
BELIGGENHET: GAUPEVEGEN 37, 4103 JØRPELAND
EIENDOM: 44/902

PROSJEKTNR:


0131_02

TEGNINGSTITTEL: SITUASJONSPLAN
TEGNINGSNR: 10
REVISJON: 5- 24.01.2025
FORMAT: A3

TEGNET AV: TÅ
KONTR. AV: FJ
FASE: BYGGEMELDING
DATO: 23.09.2024

MÅLESTOKK:

1:500

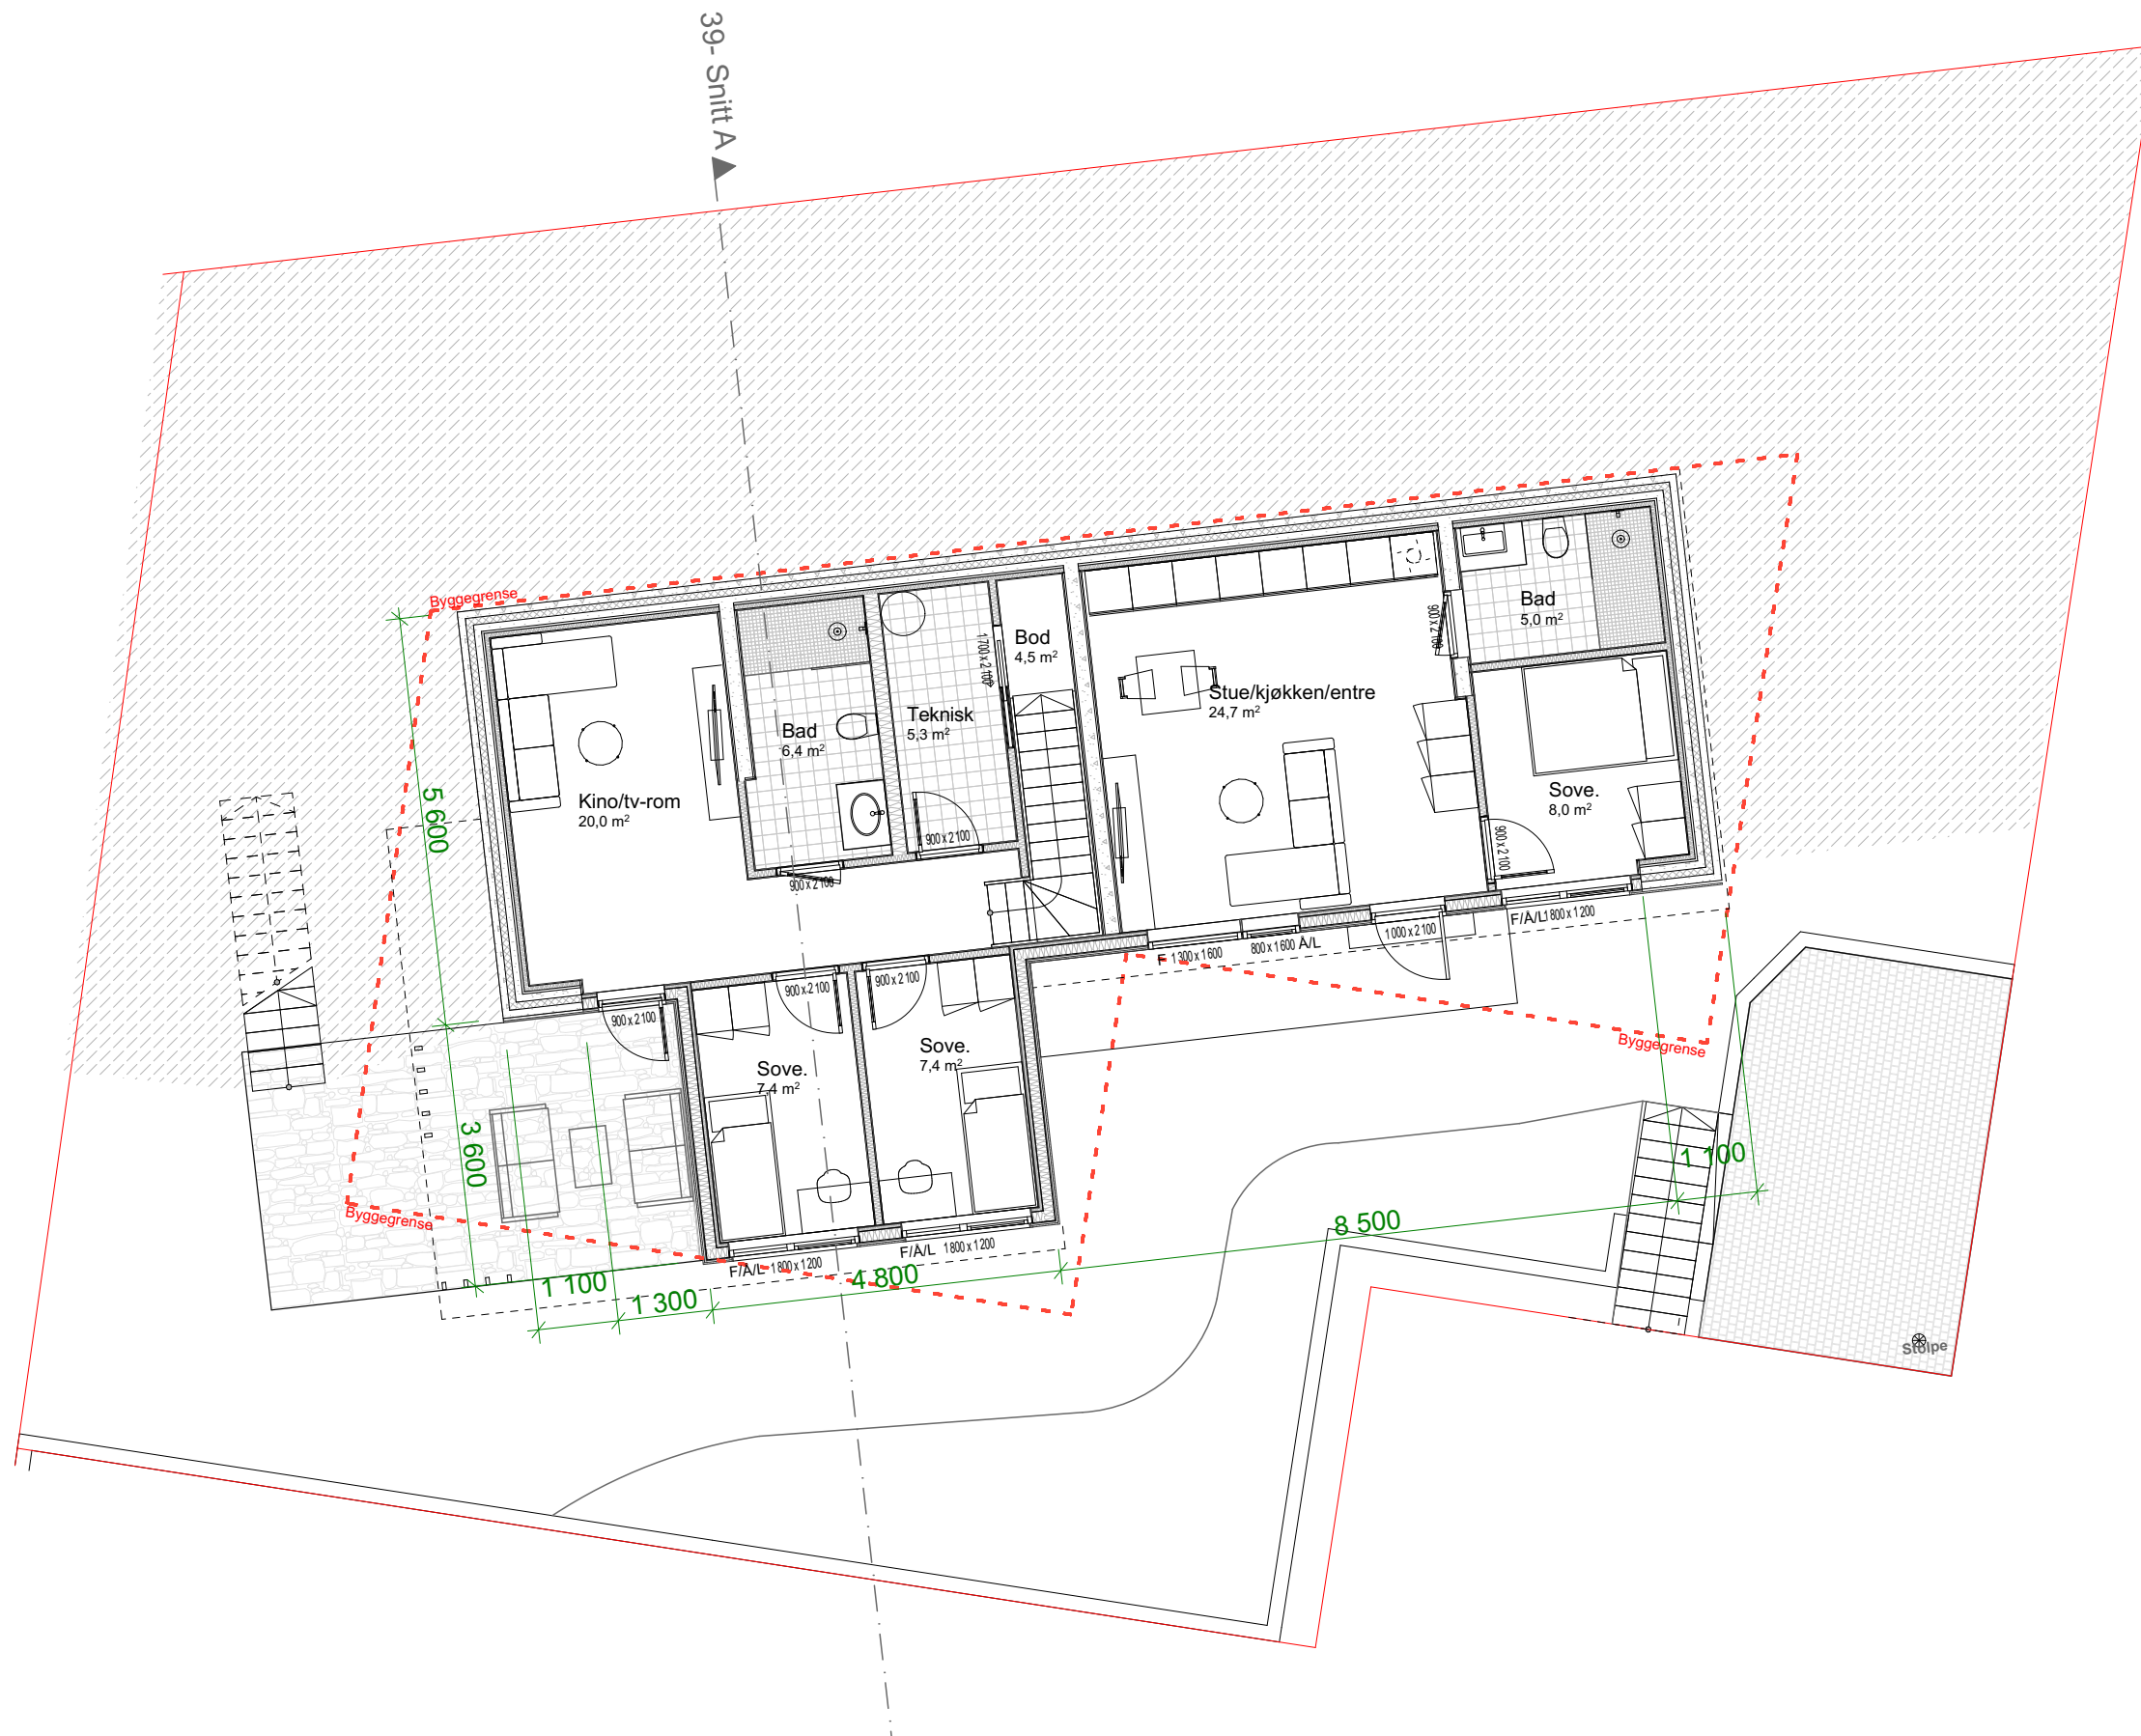

N

Agde

AGDE ARKITEKTUR AS
AVD. RYFYLKE
TOM@AGDE.NO
917 77 332

PROSJEKT: GAUPEVEGEN 39
TILTAKSHAVER: RYFYLKE TRELAST
BELIGGENHET: GAUPEVEGEN 37, 4103 JØRPELAND
EIENDOM: 44/902

PROSJEKTNR:



0131_02


TEGNINGSTITTEL: PLAN UNDERETASJE
TEGNINGSNR: 20
REVISJON: 5- 24.01.2025
FORMAT: A3


TEGNET AV: TÅ
KONTR. AV: FJ
FASE: BYGGEMELDING
DATO: 23.09.2024

MÅLESTOKK:


1:100

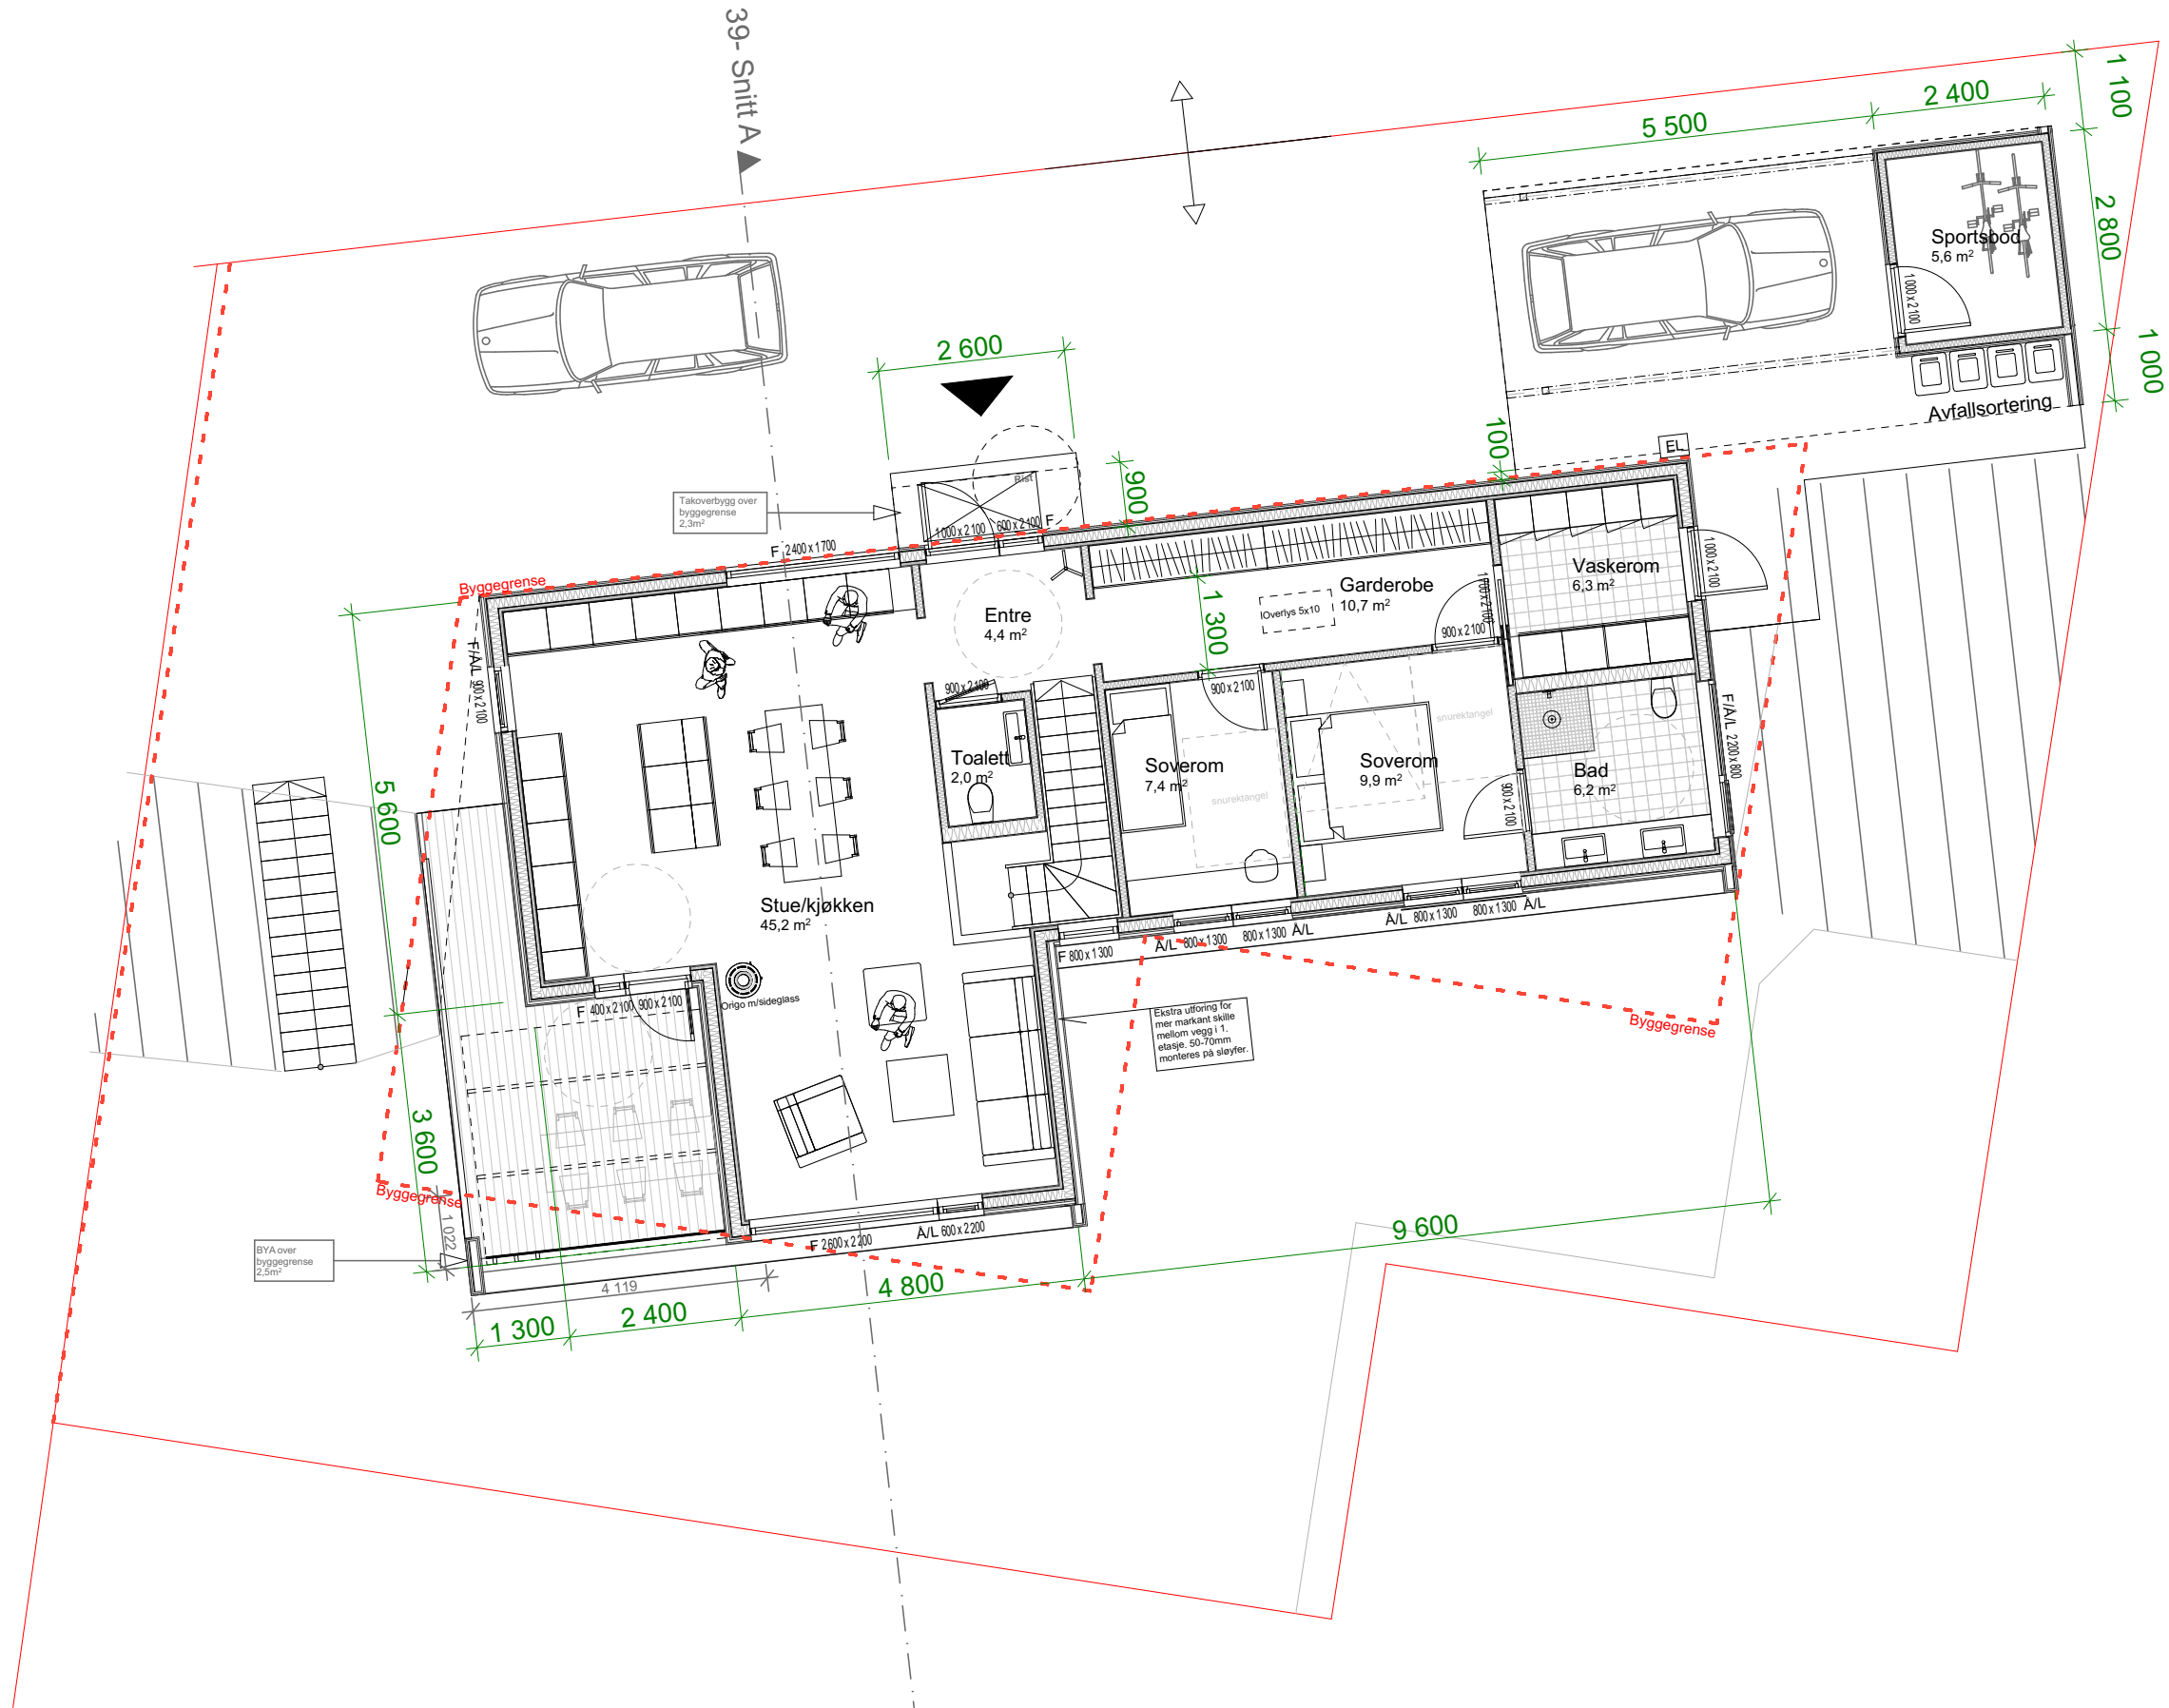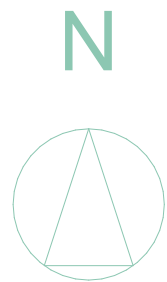


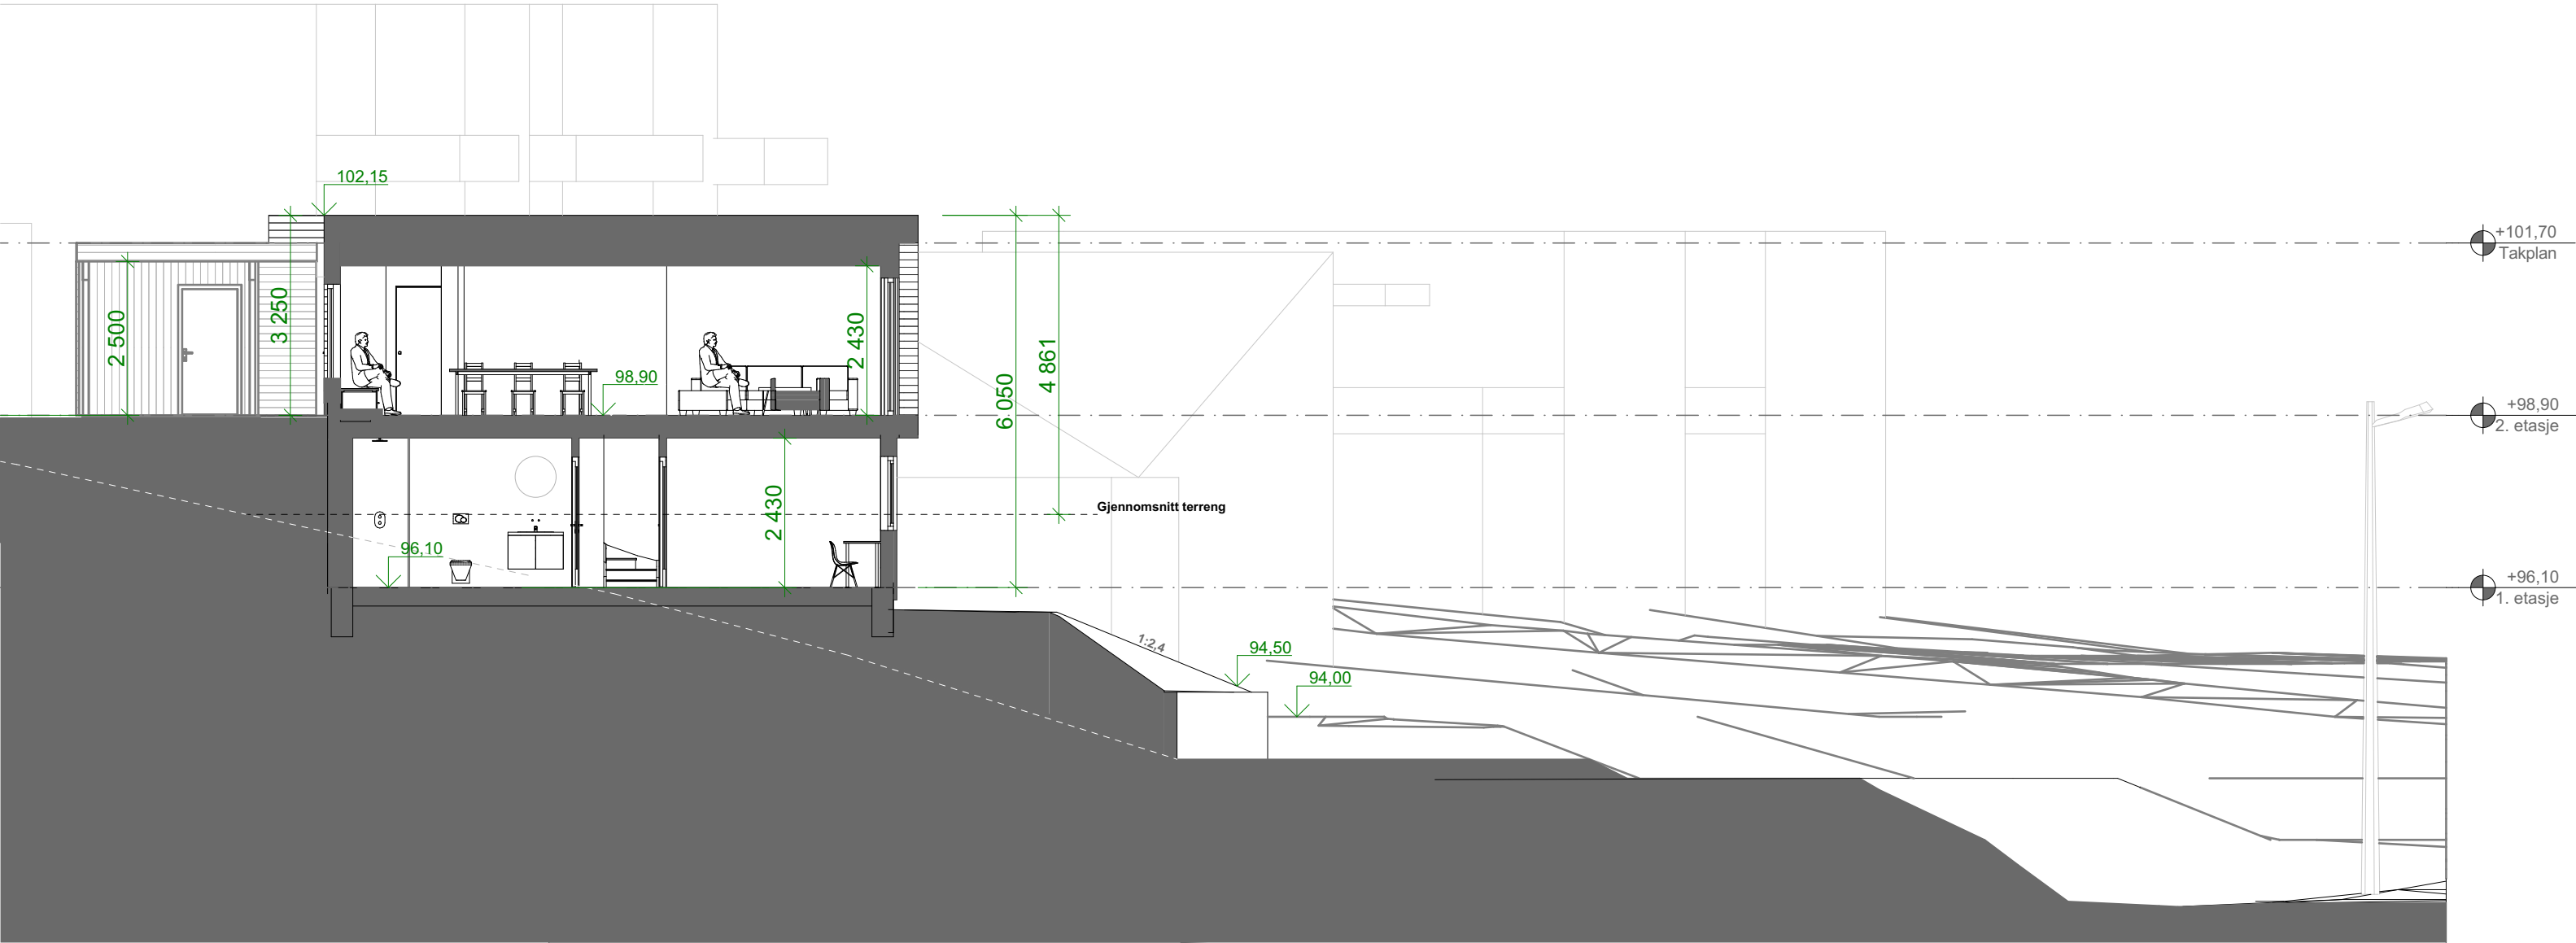

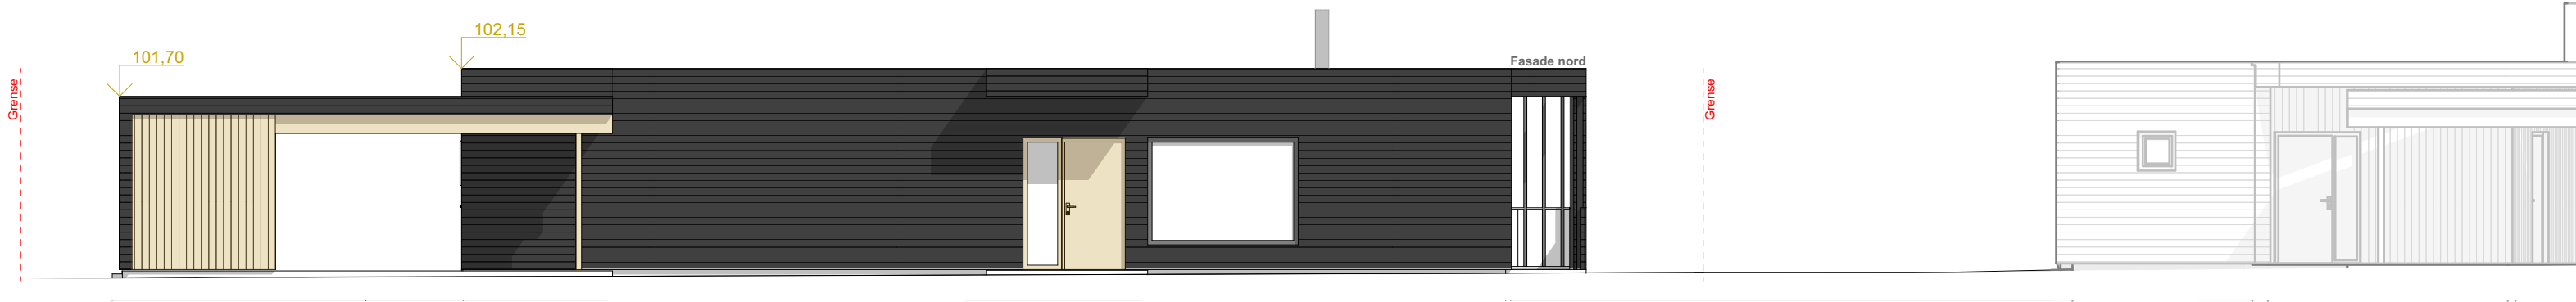



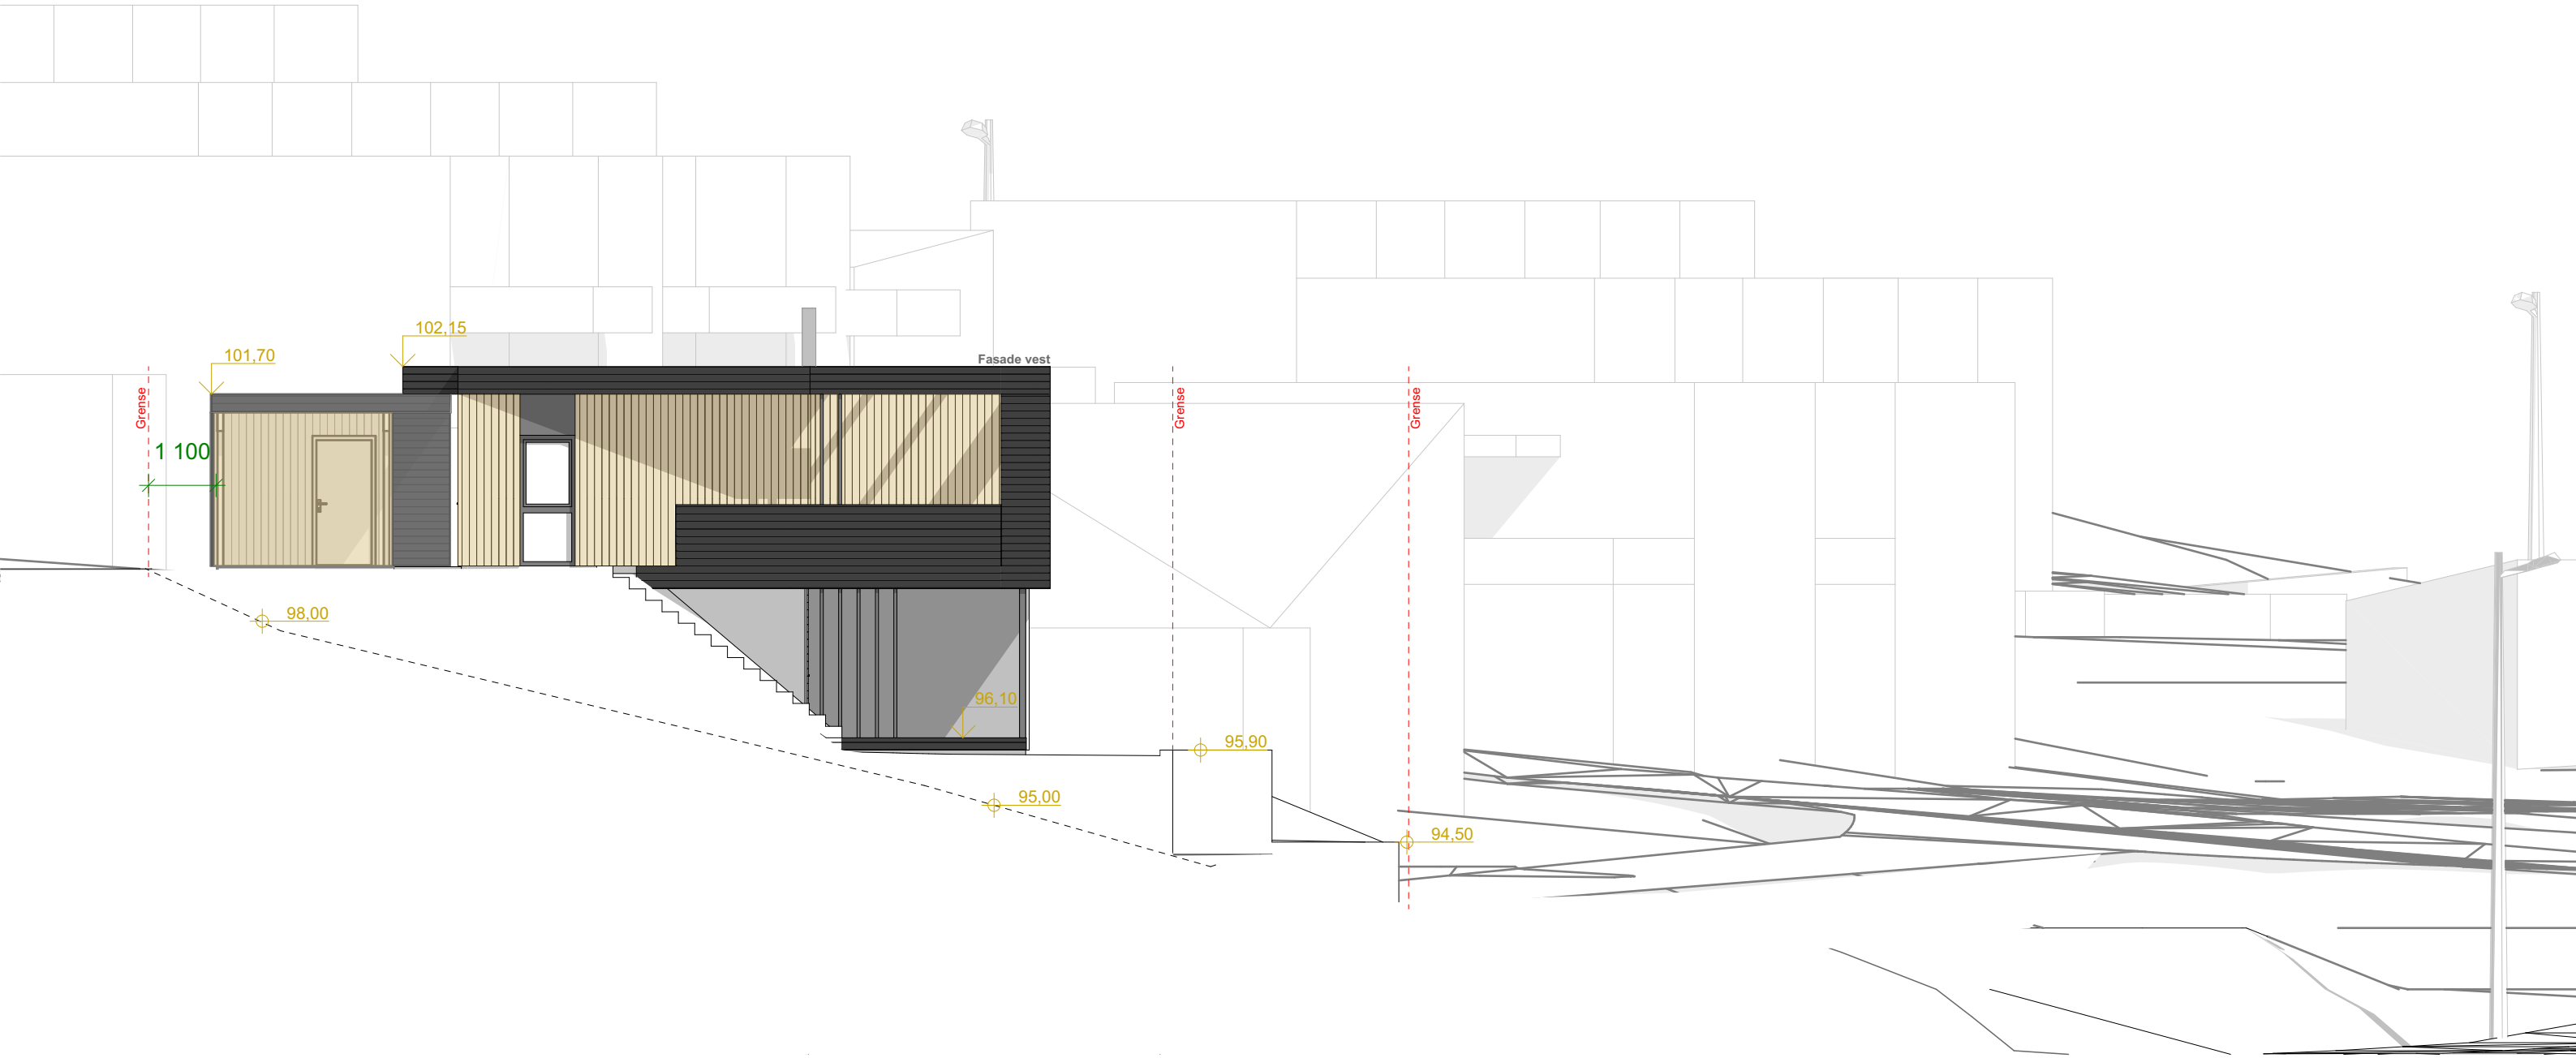

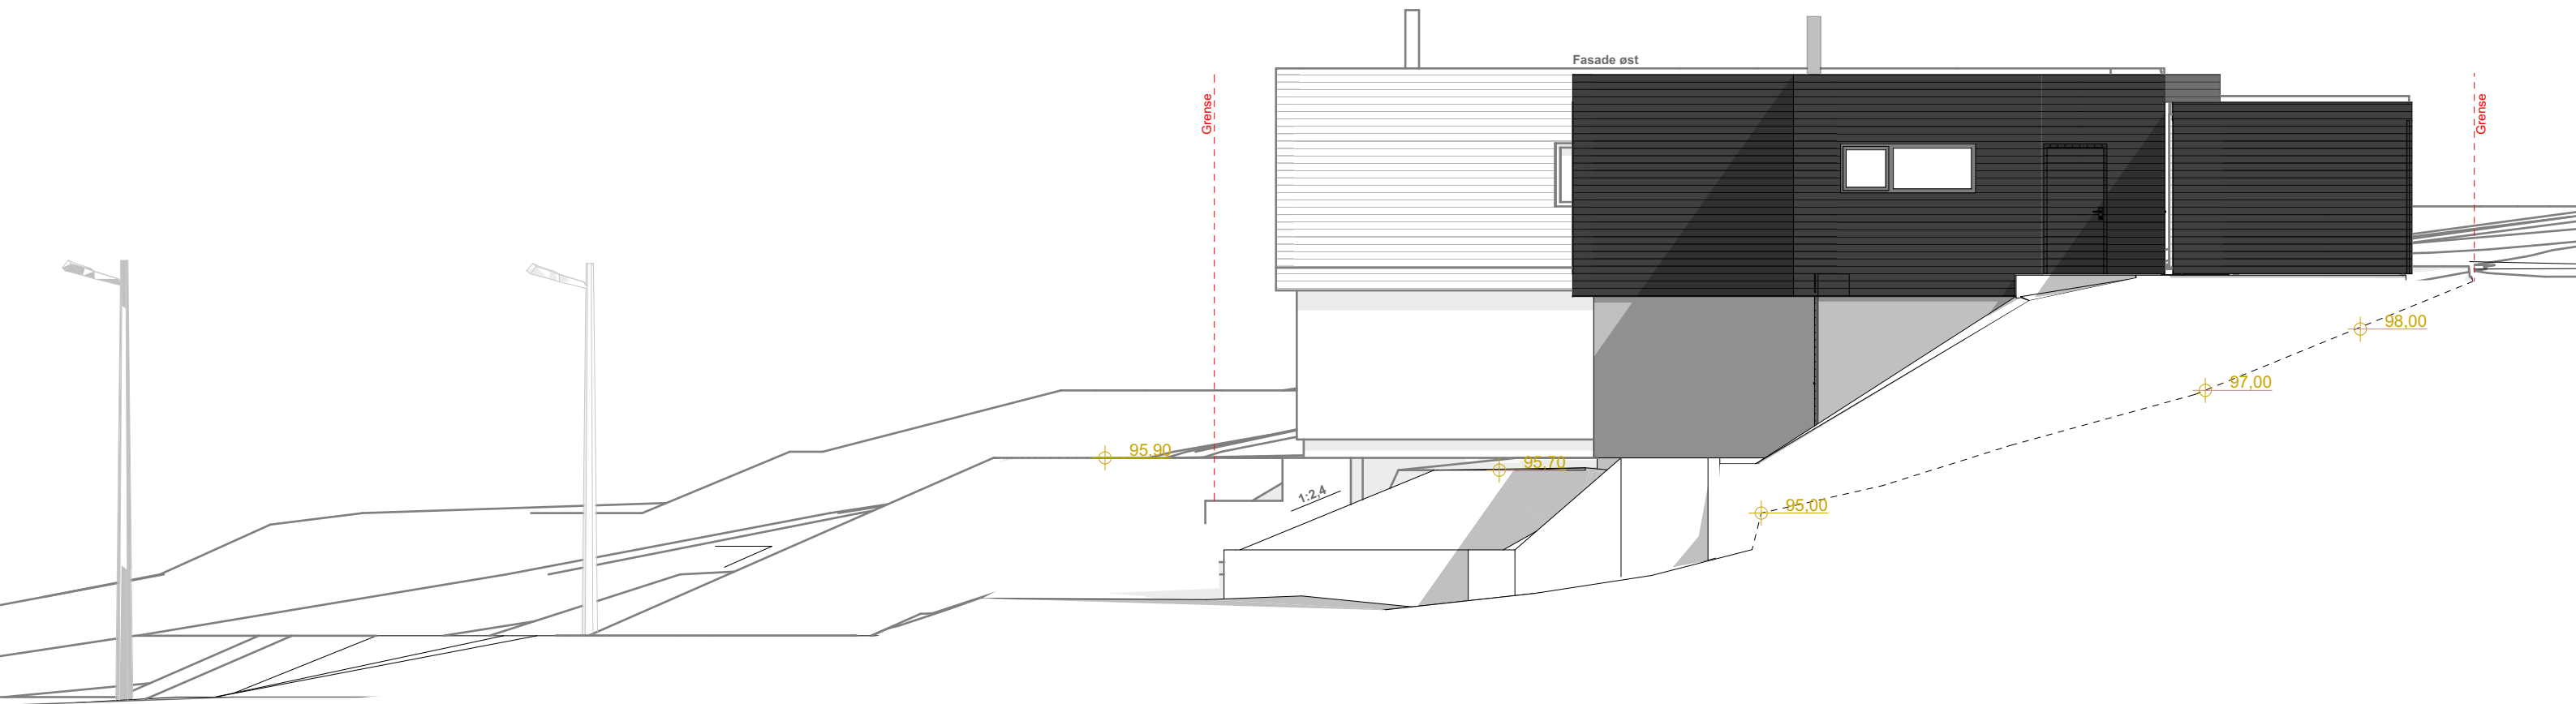

LISTE AREALER			
Etasje	PLASSERING	ID	Areal
Underetasje	Bolig	BYA	113,6 m²
Underetasje	Utearealer	BYA	19,9 m²
Hovedetasje	Parkeringsareal	BYA	15,0 m²
Hovedetasje	Carport	BYA	32,8 m²
Hovedetasje	Parkeringsareal	BYA	15,0 m²
		SUM	196,3 m²
LISTE AREALER			
Etasje	PLASSERING	ID	Areal
Underetasje	Bolig	BRA	95,6 m²
Underetasje	Utearealer	BRA	12,5 m²
Underetasje	Parkeringareal	BRA	15,0 m²
Hovedetasje	Bolig	BRA	100,7 m²
Hovedetasje	Utearealer	BRA	17,7 m²
Hovedetasje	Carport	BRA	29,8 m²
Hovedetasje	Parkeringsareal	BRA	15,0 m²
		SUM	286,3 m²