


NB! Nøyaktig plassering av bæresøyler og dimensjonering av dragere beregnes i hvert tilfelle, avhengig av type taktekke og lokale snølastkrav.
 For å unngå feil og misforståelser må derfor byggherre sørge for at alle aktører i prosjektet har oppdaterte tegninger med siste revisjon.
 © Tegningen er beskyttet i henhold til lov om opphavsrett. Kan ikke benyttes uten tillatelse fra Rusånes Fabrikker AS.

<h2>Rusånes Fabrikker AS</h2> <p>8255 RØKLAND Tlf.: 75681600 Org nr: 928 759 393</p>	Tiltakshaver: Type: MG 152	
	Byggeplass:	Br. areal: Dato: 29.11.2017
	Kommune:	Prosjekt: Tegner:
	Gnr: Bnr: Mål: 1 : 50	Tegn.nr.: MG 152
	PLAN 1.etg	Ark: 501

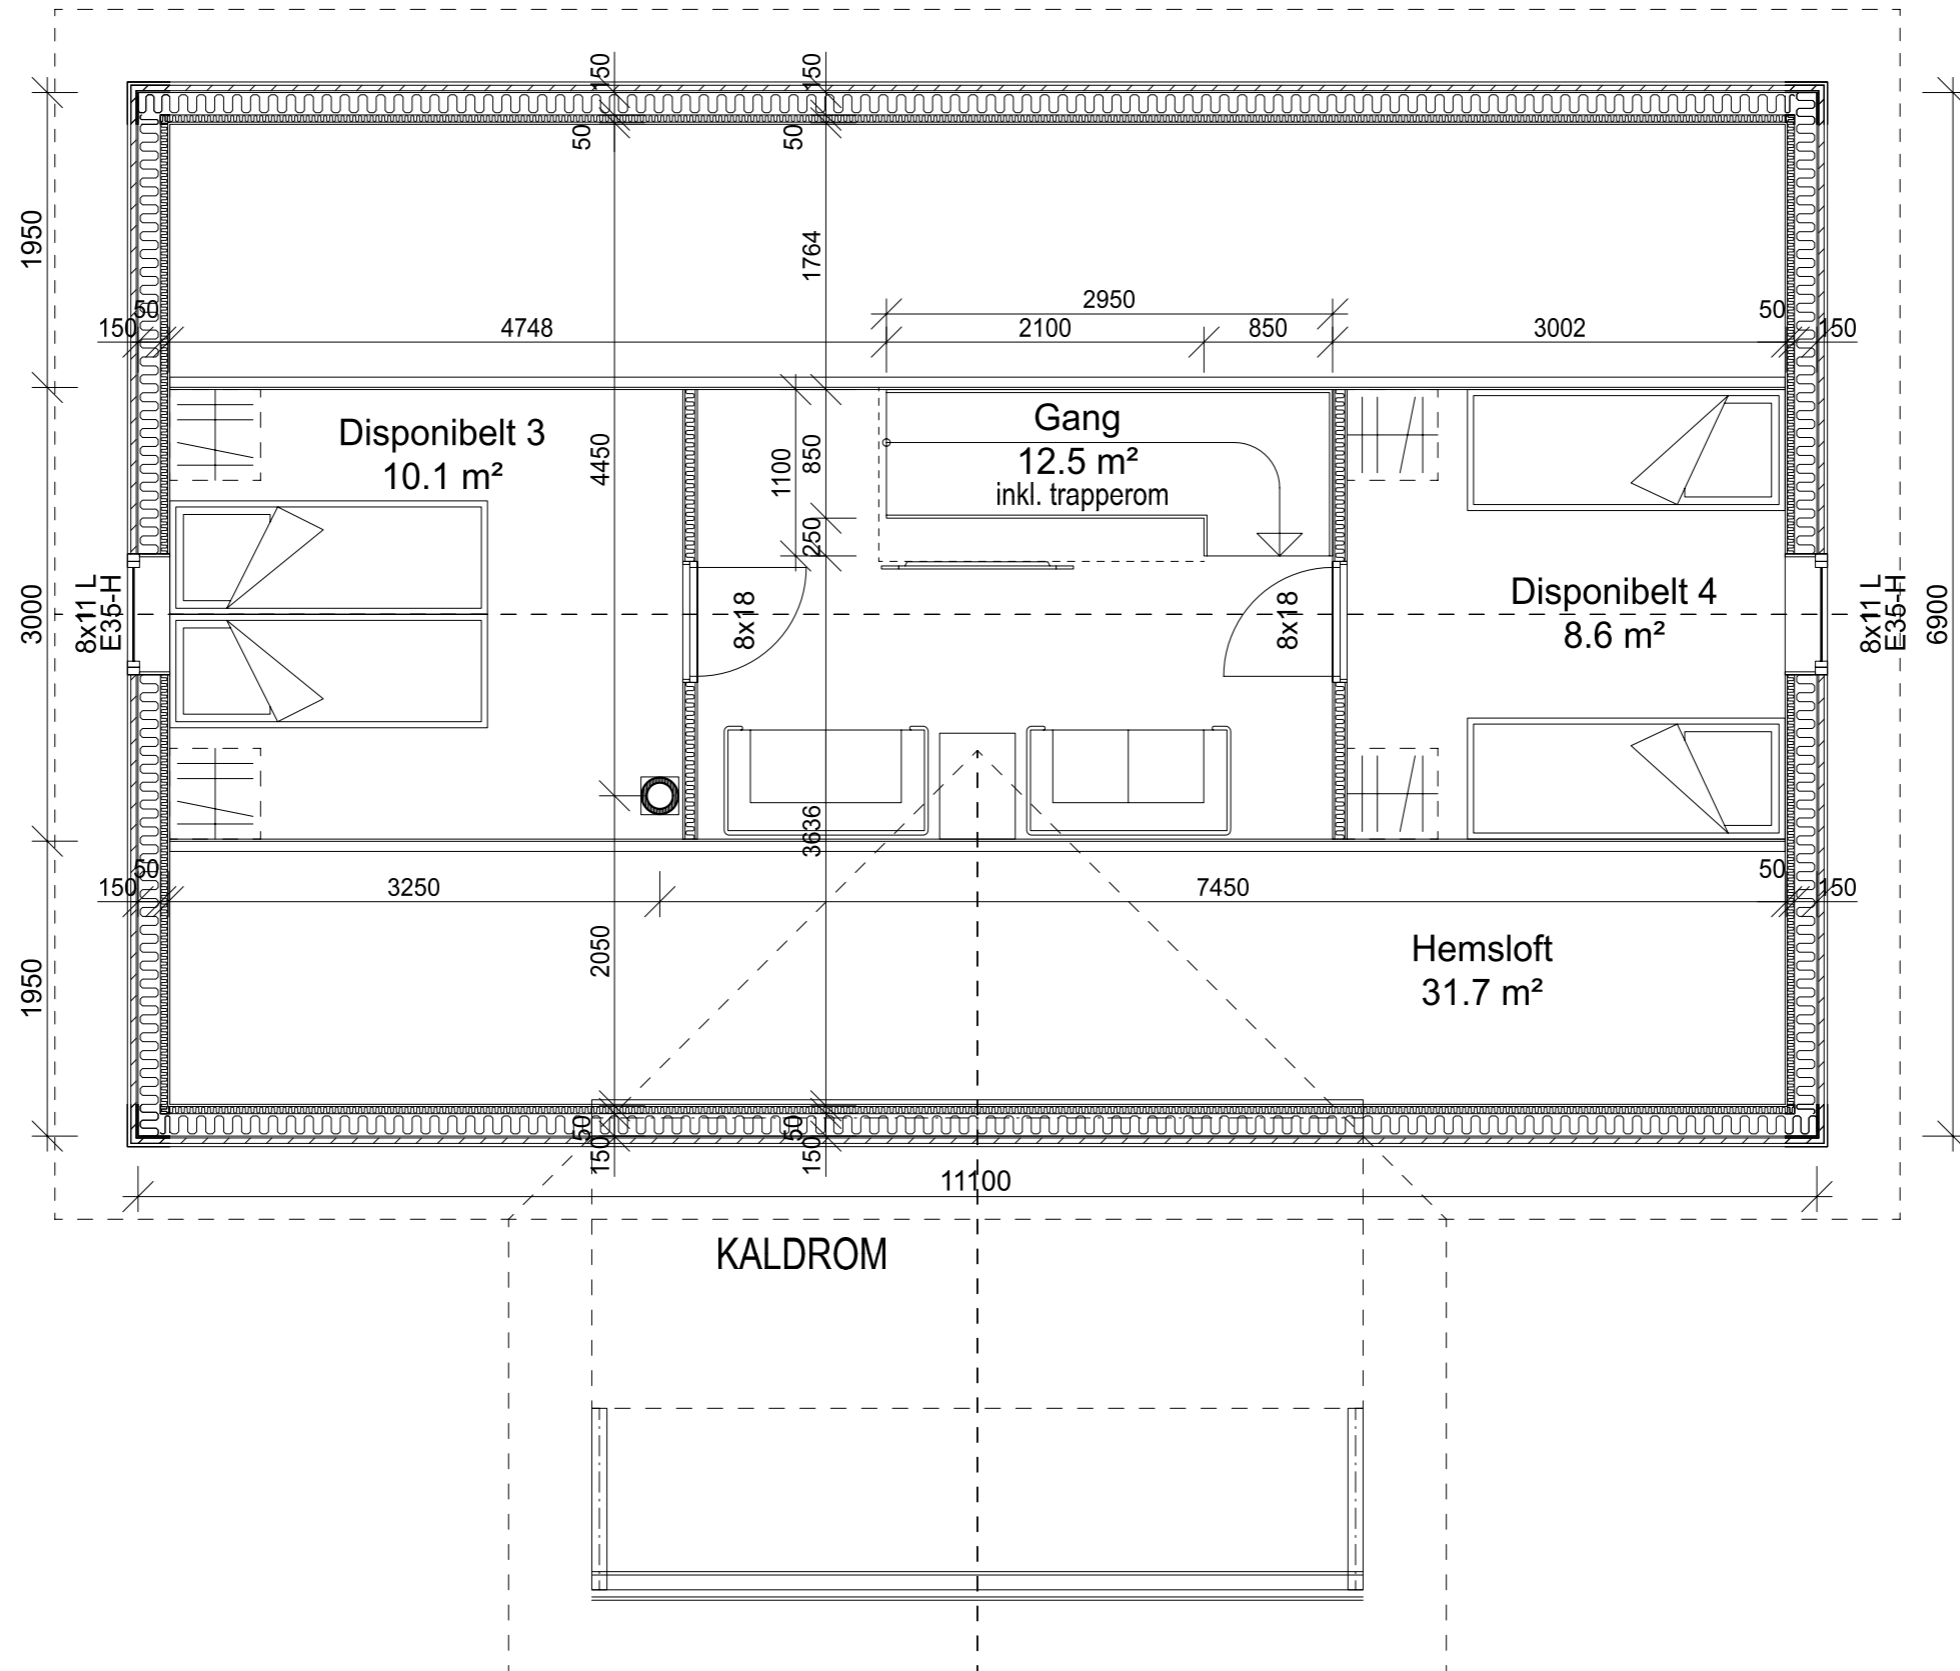

NB! Nøyaktig plassering av bæresøyler og dimensjonering av dragere beregnes i hvert tilfelle, avhengig av type taktekke og lokale snølastkrav.

For å unngå feil og misforståelser må derfor byggherre sørge for at alle aktører i prosjektet har oppdaterte tegninger med siste revisjon.

© Tegningen er beskyttet i henhold til lov om opphavsrett. Kan ikke benyttes uten tillatelse fra Rusånes Fabrikker AS.

**Rusånes
Fabrikker AS**

8255 RØKLAND
Tlf.: 75681600
Org nr: 928 759 393

Tiltakshaver:

Byggeplass:

Kommune:

Gnr:

Bnr:

Mål: 1 : 50

PLAN loft

Type: MG 152

Br. areal:

Dato: 29.11.2017

Prosjekt:

Tegner:

Tegn.nr.: MG 152

Ark: 502