

Takvinkel:
35 grader

NB! Nøyaktig plassering av bæresøyler og dimensjonering av dragere beregnes i hvert tilfelle, avhengig av type taktekke og lokale snølastkrav.
For å unngå feil og misforståelser må derfor byggherre sørge for at alle aktører i prosjektet har oppdaterte tegninger med siste revisjon.

© Tegningen er beskyttet i henhold til lov om opphavsrett. Kan ikke benyttes uten tillatelse fra Rusånes Fabrikker AS.

**Rusånes
Fabrikker AS**

8255 RØKLAND
Tlf.: 75681600
Org nr: 928 759 393

Tiltakshaver:

Byggeplass:

Kommune:

Gnr:

Bnr:

Mål: 1 : 50

PLAN 1.etg

Type: MG 516

Br. areal: Se tegning,

Dato: 29.11.2017


Prosjekt:

Tegner:

Tegn.nr.: MG 516

Ark: 501

DATA DESIGN SYSTEM

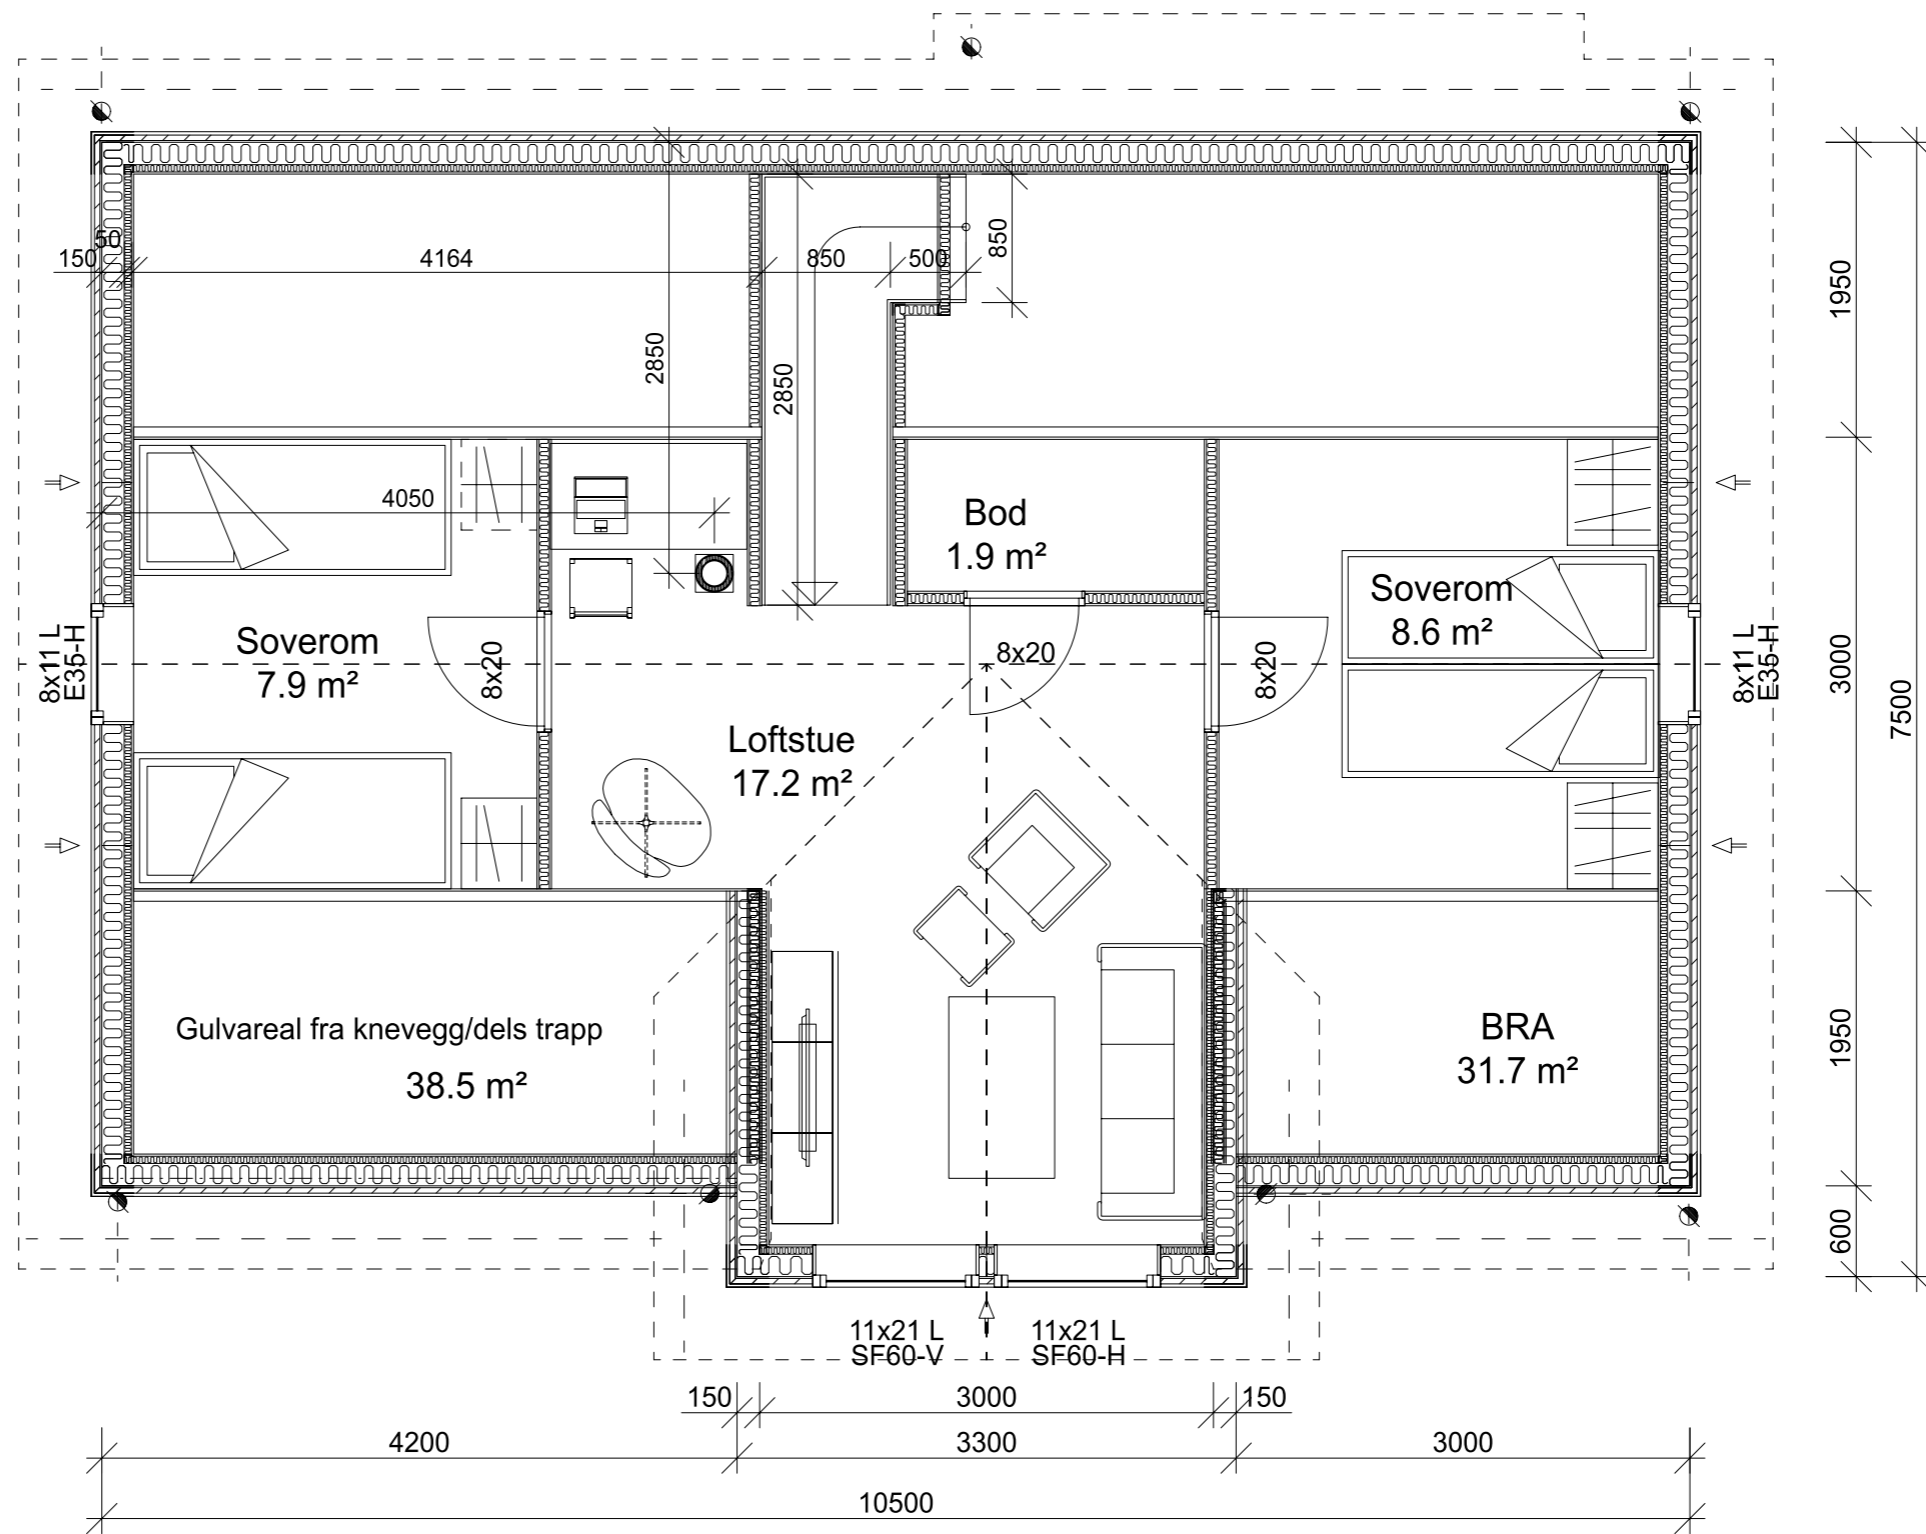

Takvinkel:
35 grader

NB! Nøyaktig plassering av bæresøyler og dimensjonering av dragere beregnes i hvert tilfelle, avhengig av type taktekke og lokale snølastkrav.

For å unngå feil og misforståelser må derfor byggherre sørge for at alle aktører i prosjektet har oppdaterte tegninger med siste revisjon.

© Tegningen er beskyttet i henhold til lov om opphavsrett. Kan ikke benyttes uten tillatelse fra Rusånes Fabrikker AS.

**Rusånes
Fabrikker AS**

8255 RØKLAND
Tlf.: 75681600
Org nr: 928 759 393

Tiltakshaver:

Byggeplass:

Kommune:

Gnr:

Bnr:

Mål: 1 : 50

PLAN loft

Type: MG 516

Br. areal: Se tegning,

Dato: 29.11.2017

Prosjekt:

Tegner:

Tegn.nr.: MG 516

Ark: 503