


Fasade 1

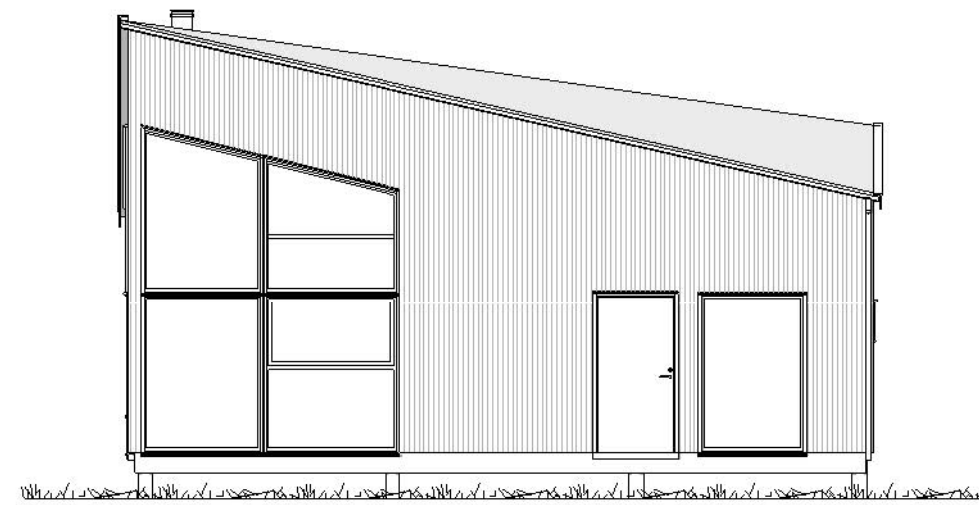

Fasade 2

BYGGEMELDINGSTEGNING

**MG MESTERGRUPPEN
ARKITEKTER**

MEDLEM:	
TILTAKSHAVER:	G.nr/B.nr:
BYGGEPLASS:	KOMMUNE:

REV.	DATO	REVISJON	SIGN.

TEGN, INNHOLD: Fasader			FORMAT: A3	MÅLESTOKK: 1 : 100
PROSJEKT: Hamarøy			KONTR: TM	PROSJEKT NR: 20215010
ARKITEKT: MG Arkitekter	DATO: 21.06.22	TEGN: ETH	REV:	TEGN.NR: 42.F01