

Krogevoll Strand kommune

Gnr 3, Bnr 2
Detailregulering



TEGNFORKLARING

Reguleringsformål

1. Bebyggelse og anlegg
 - Boligbebyggelse-frittliggende småhusbebyggelse
 - Fritidsbebyggelse-frittliggende
 - Næringsbebyggelse
 - Øvrige kommunaltekniske anlegg
 - Uthus/naust/badehus
 - Lekeplass
2. Samferdselsanlegg og teknisk infrastruktur
 - Veg
 - Gang-/sykkelveg
 - Annen veggrunn - tekniske anlegg
 - Annen veggrunn - grøntareal
 - Parkering
3. Grønstruktur
 - Friområde
5. Landbruks-, natur og friluftsområder samt reindrift
 - LNR areal for nødvendige tiltak for landbruk og reindrift og gårdsfalknytet næringsvirksomhet basert på gårdens ressursgrunnlag

6. Bruk og vern av sjø og vassdrag

- Småbåthavn
- Bestemmelse område
- Bestemmelse område
- a.1) Sikringssoner
- Friskt
- a.3) Faresoner
- Flomfare
- c) Sone med angitte særlige hensyn
- Bevaring kulturmiljø
- d) Båndleggingssoner
- Båndlegging etter lov lov om kulturminner
- Linjetyper
 - Planens begrensning
 - Formålsgrense
 - Regulert tomtregrense
 - Byggegrense
 - Friskiktlinje
 - Bebyggelse som forutsettes fjernet
 - Grense for angitt hensynssone
 - Grense for båndleggingssone
 - Grense for sikringszone
 - Grense for bestemmelser
- Symboler
 - Avkjørsel - både inn og utkjøring
 - Stenging av avkjørsel

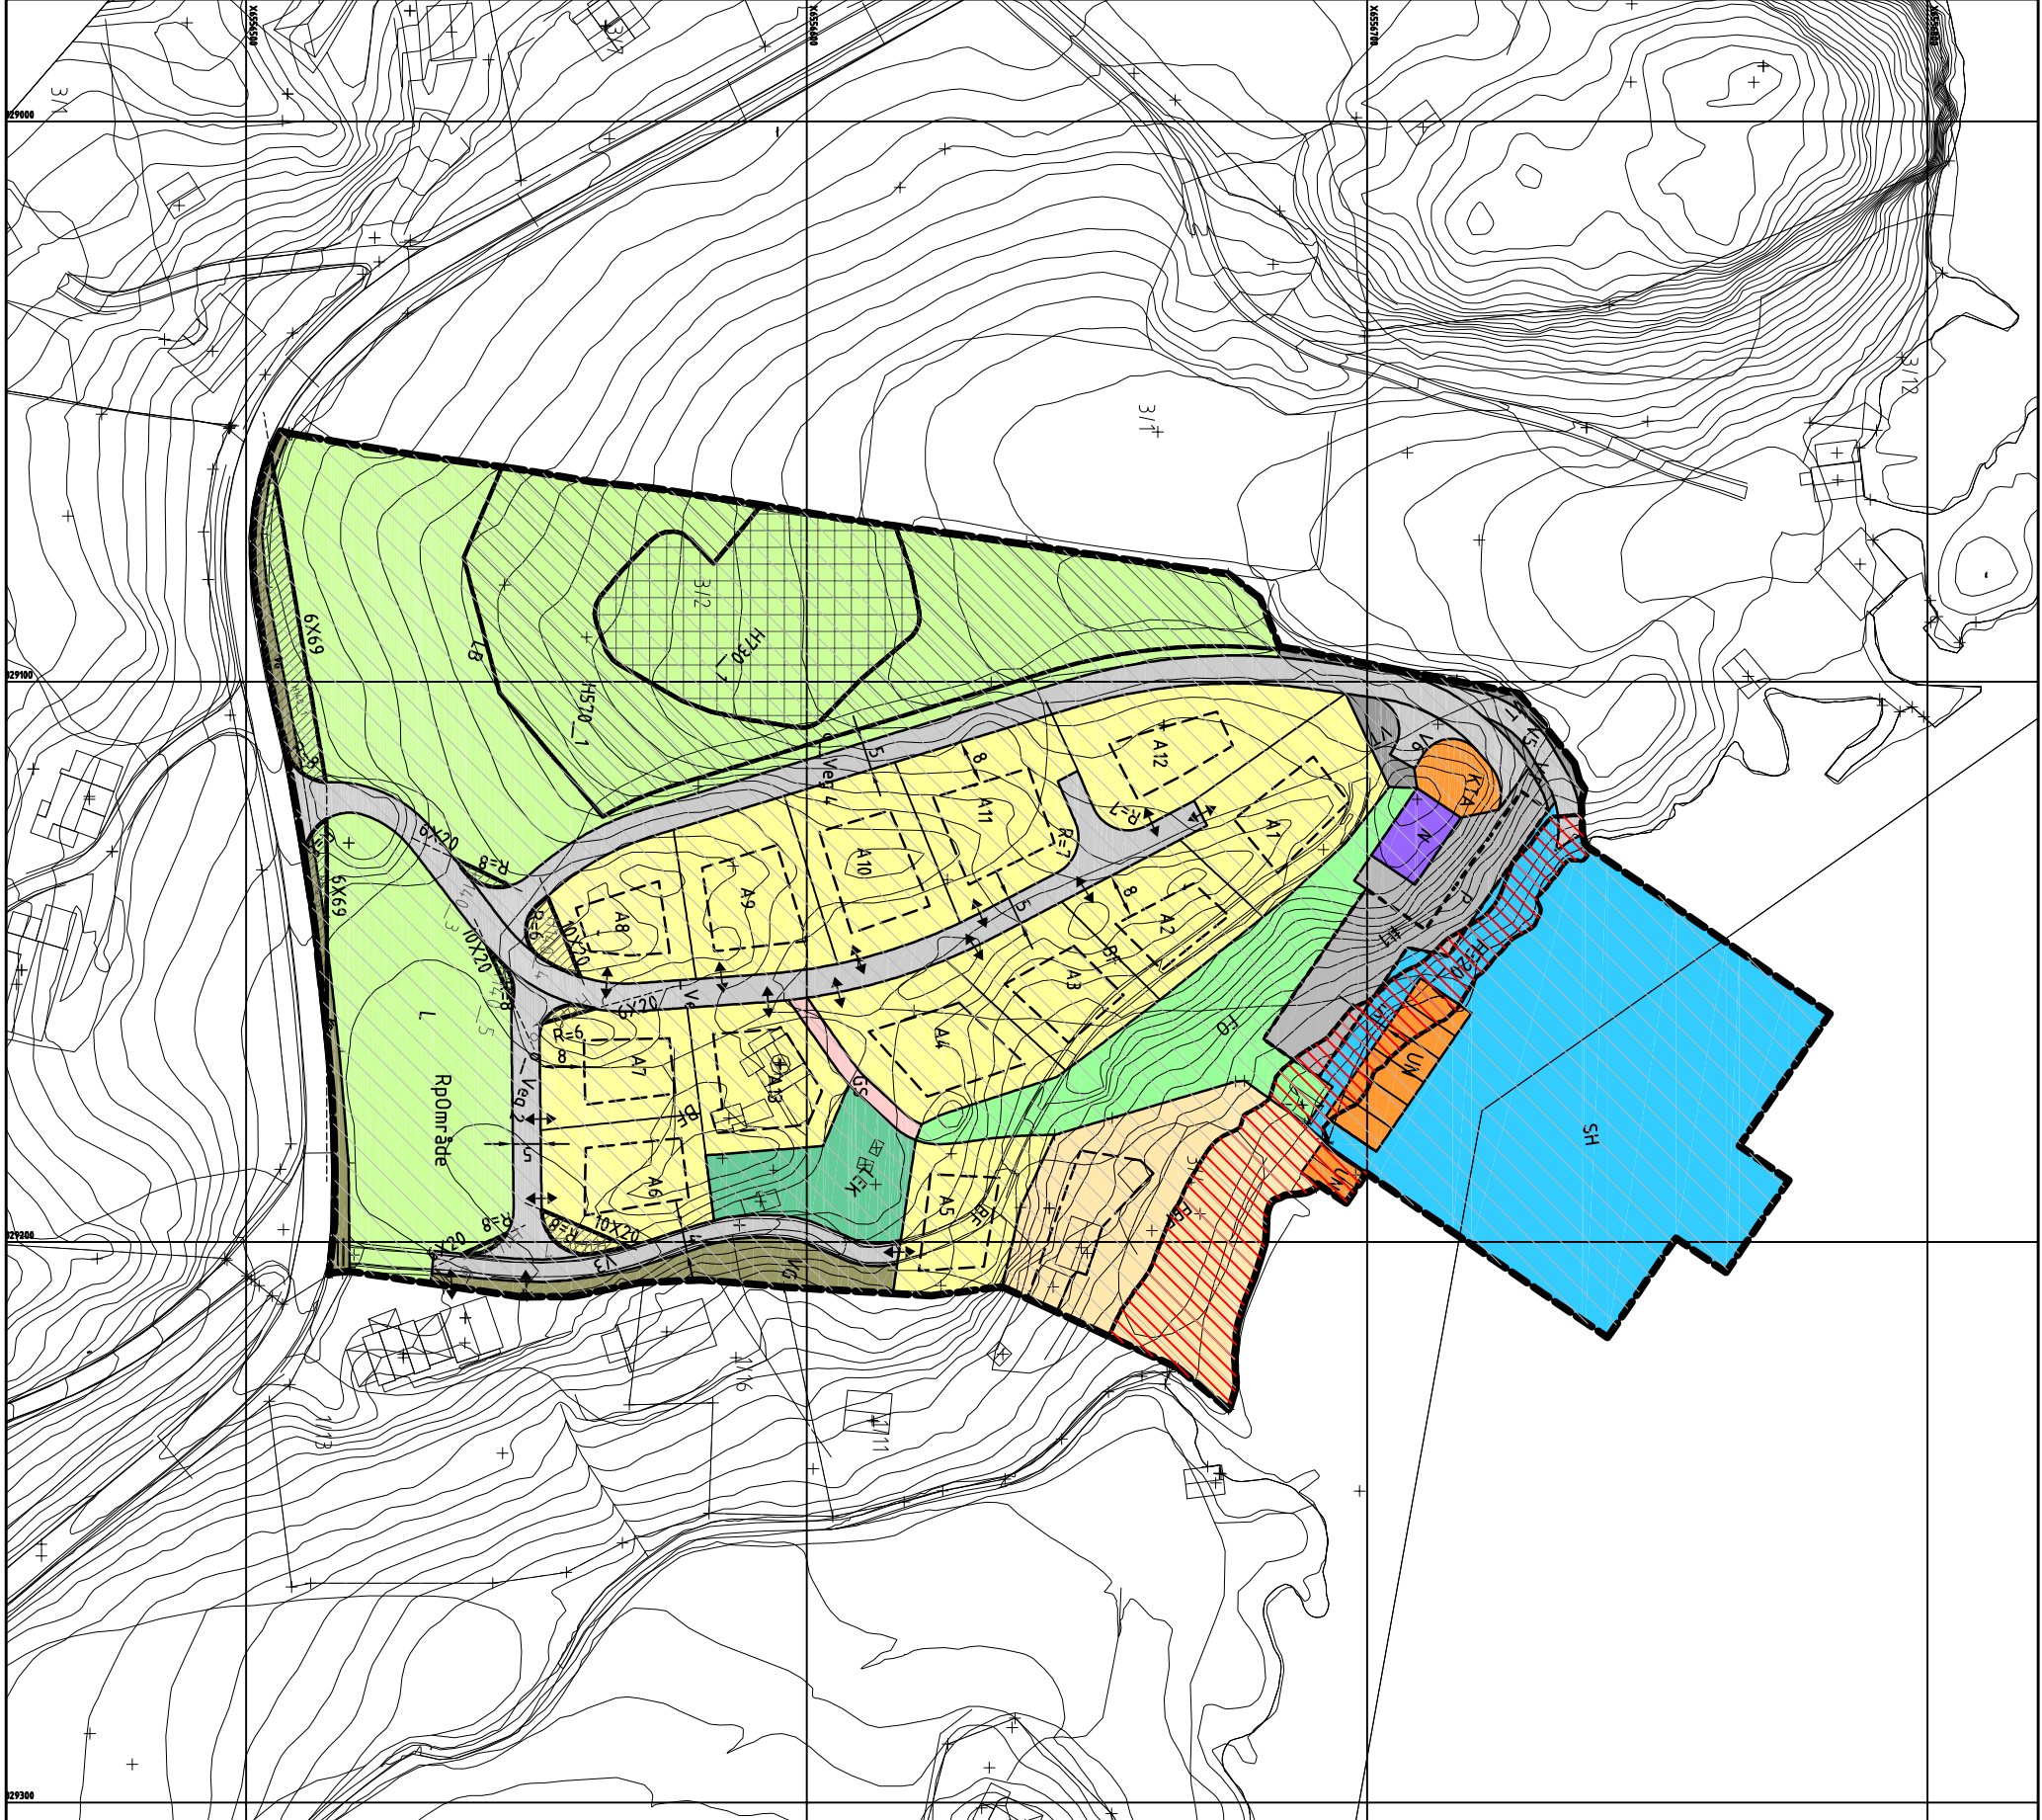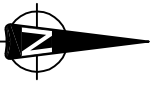

Rev.	Dato	Beskrivelse	Signatur

Saksbehandling i følge plan- og bygningsloven		Dato	Saksnr.	Signatur
Planforslag mottatt av kommunen		09.03.2015		
1 gangsbehandling		07.05.2015	35/15	
Offentlig ettersyn		10.06.-10.08.2015		
2 gangsbehandling		11.02.2016	2/16	
Kommunestyrets vedtak		15.06.2016	43/16	

Målestokk: 1:1250(A3)	
Kartblad:	

Planen er utarbeidet av:		Saksbehandler	Tegnet dato:
		CTS	26.03.2015
		Prosjektnr.: 773	Tegningsnr.: 10

