

Prosjekt:

Naust


Tiltakshaver:

Åsevik Utvikling AS



**RYFYLKE  
TRELAST**

**VI BYGGER FOLKS  
DRØMMER**

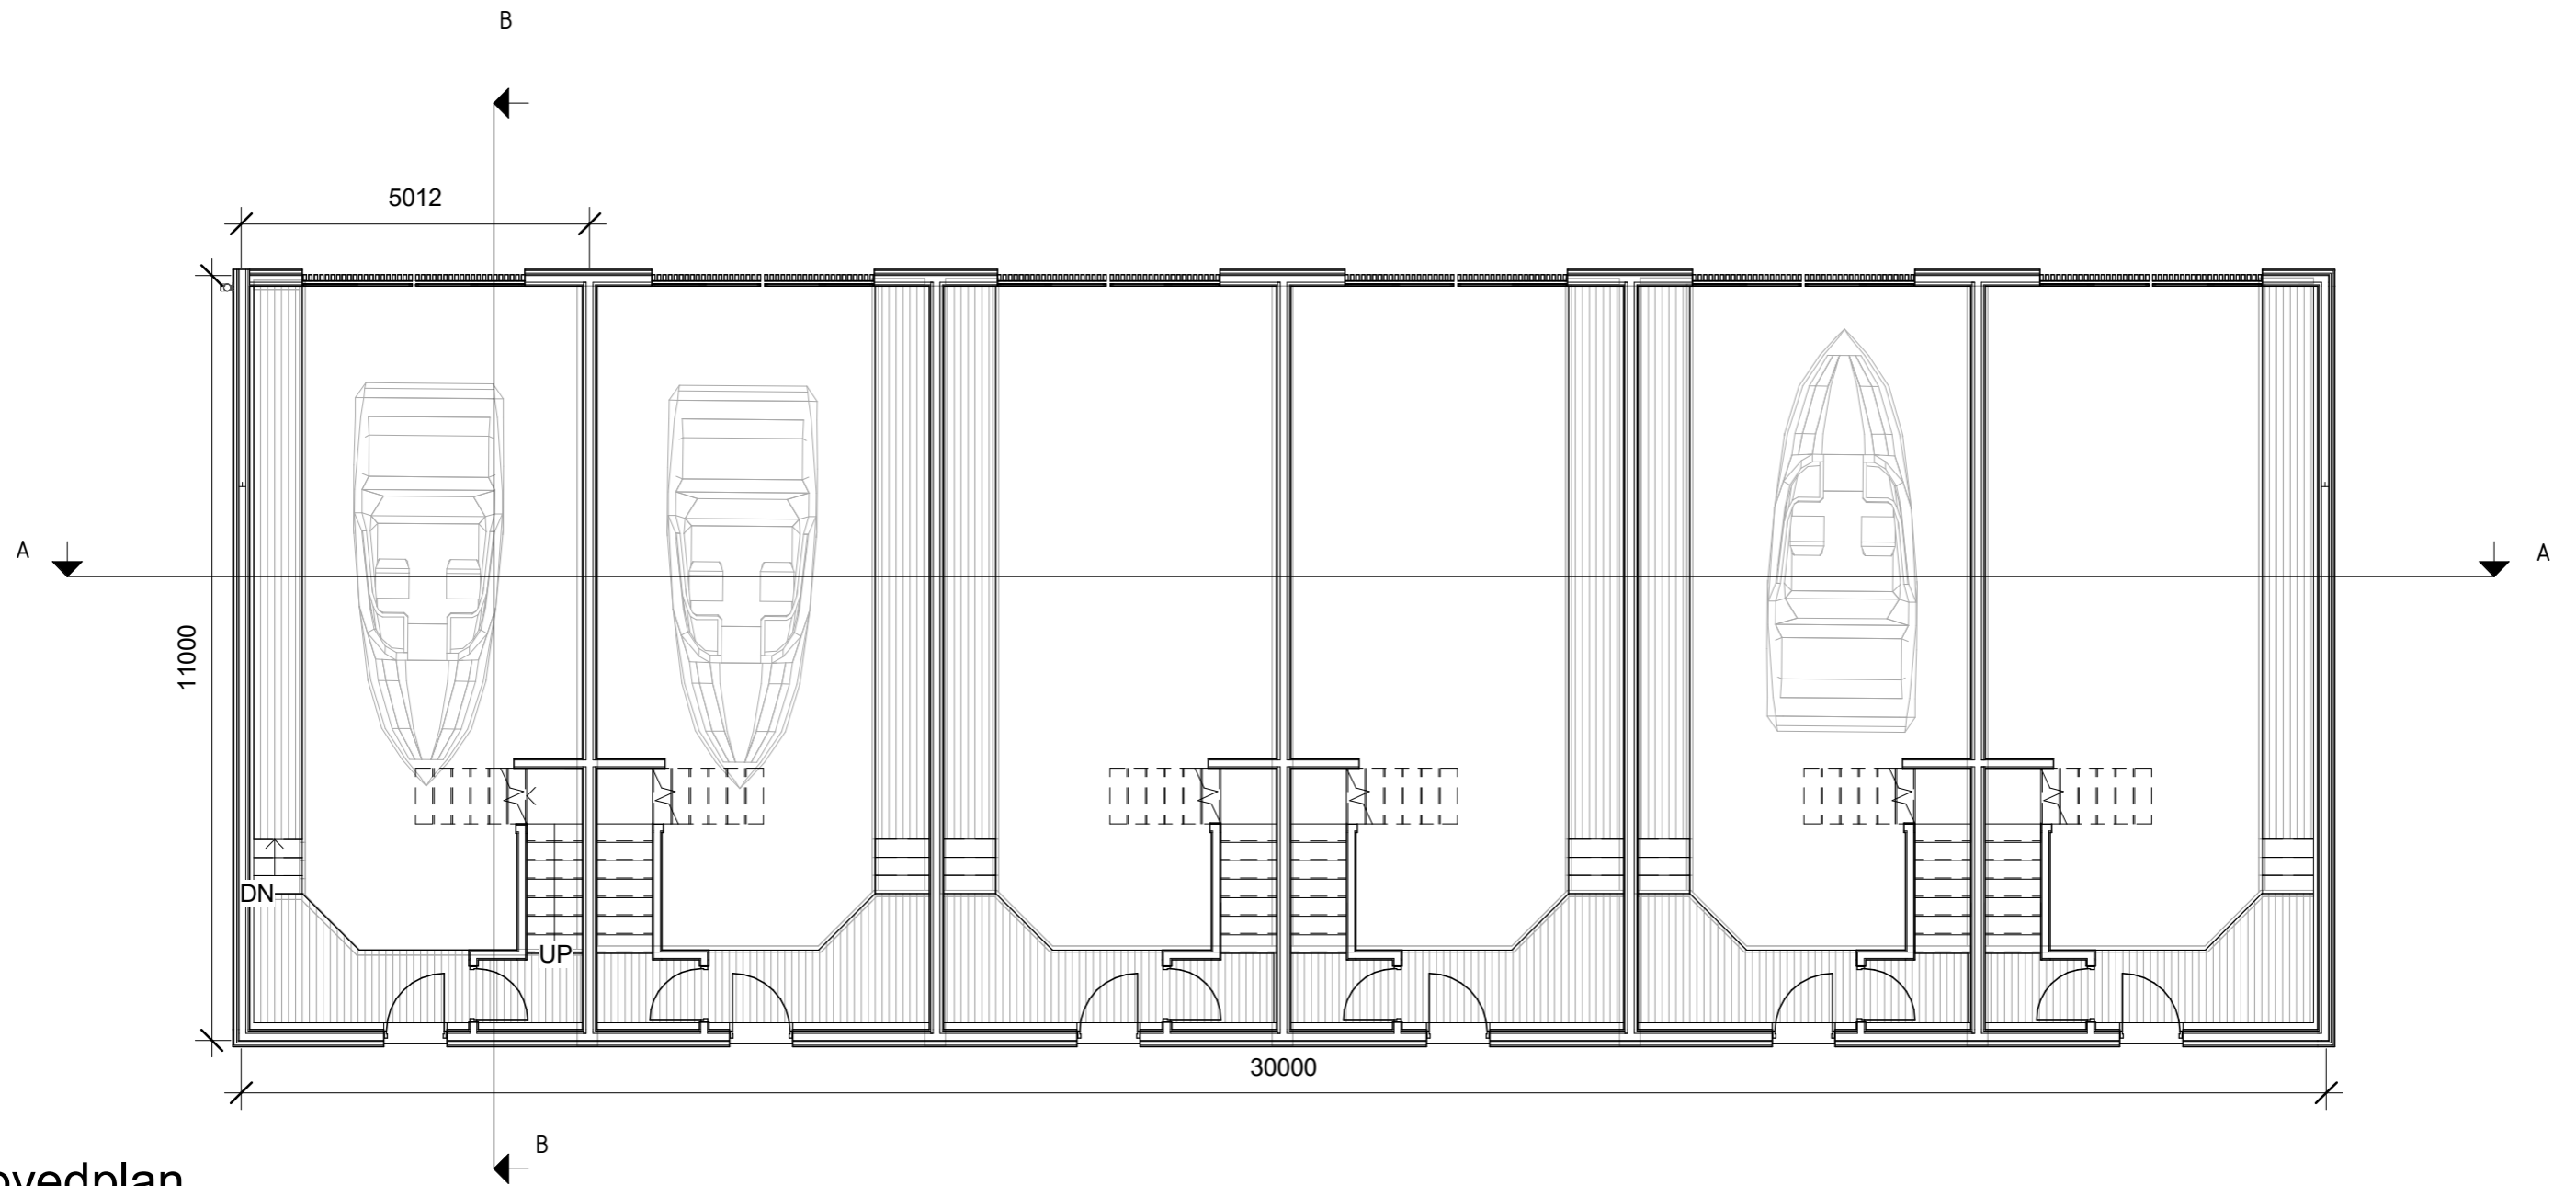

Hovedplan  
1 : 100

REV.	DATO		SIGN.
A	01.09.23	Loft	VAK

<b>PROSJEKT:</b> Naust	<b>PROSJEKT NR.:</b> 2020.3
<b>TILTAKSHAVER:</b> Åsevik Utvikling AS	<b>G.nr/B.nr.:</b>
<b>BYGGEPLASS:</b> Krogevoll	<b>KOMMUNE:</b>

<b>TEGNING:</b> Hovedplan			<b>MÅLESTOKK:</b>
<b>DATO:</b> 27.02.20	<b>REV. DATO:</b> 01.09.23	<b>REV.:</b> A	<b>FORMAT:</b>
<b>TEGNET AV:</b>	<b>KONTROLLERT AV:</b>	<b>TEGN.NR.:</b> A.20.01.001	




**VI BYGGER FOLKS  
DRØMMER**

AS RYFYLKE TRELAST  
Tlf: 51 74 11 00

Alsвикvegen 33  
FAX: 51 74 11 01

4120 Tau  
firmapost@ryftre.no ryftre.no

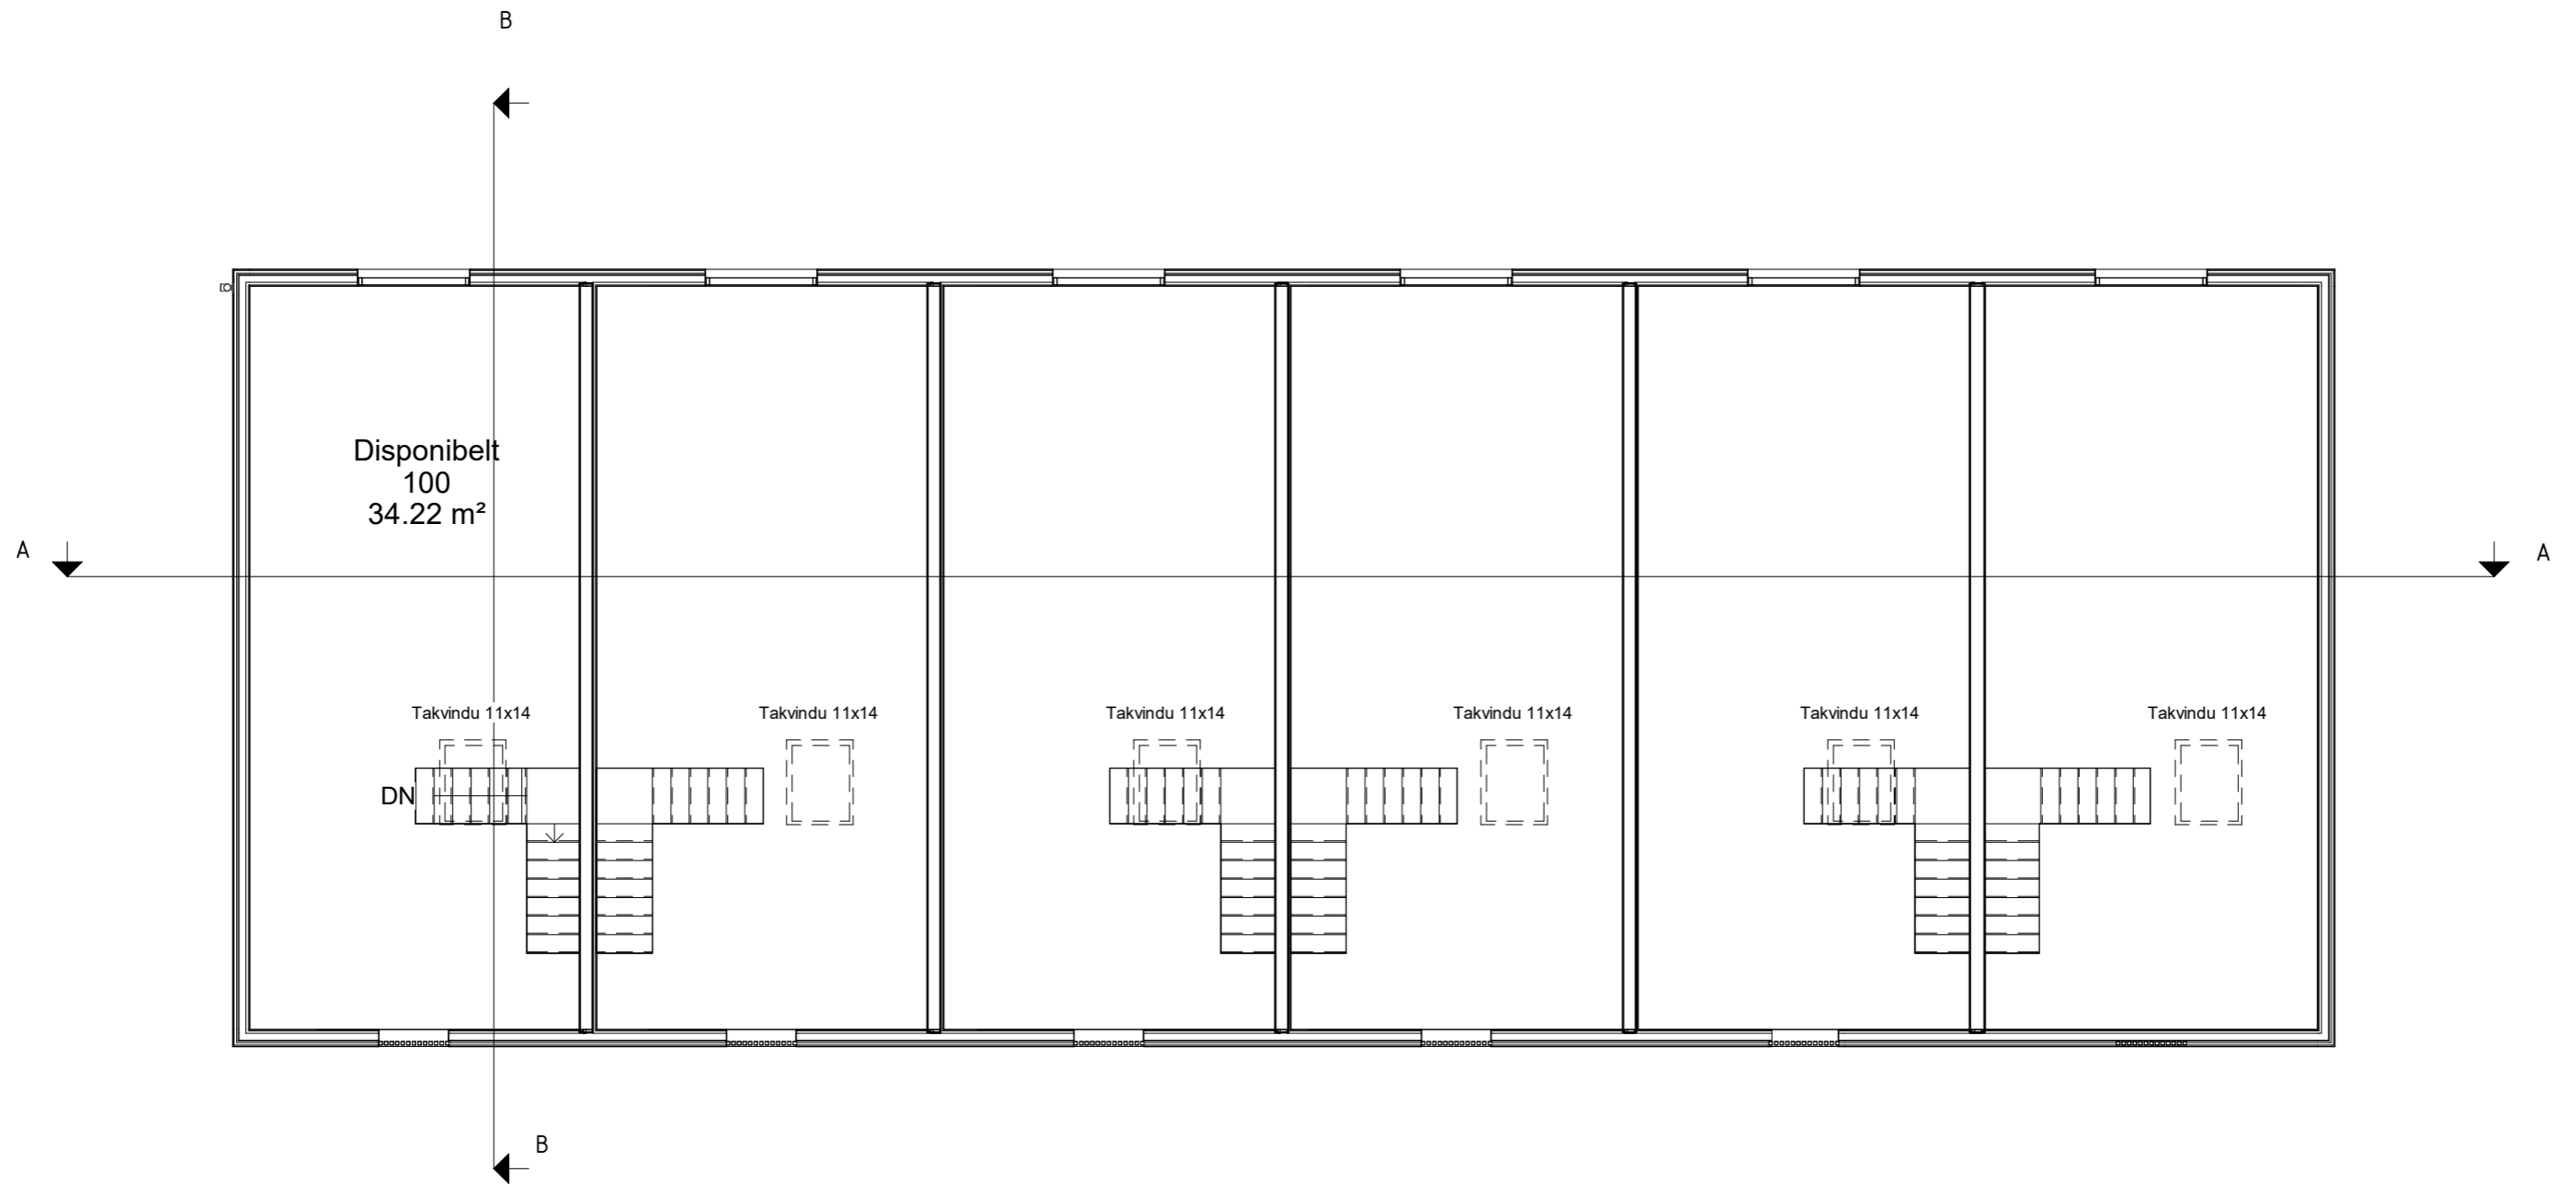

REV.	DATO		SIGN.
A	01.09.23	Loft	VAK

<b>PROSJEKT:</b> Naust	<b>PROSJEKT NR:</b> 2020.3
<b>TILTAKSHAVER:</b> Åsevik Utvikling AS	<b>G.nr/B.nr:</b>
<b>BYGGEPLASS:</b> Krogevoll	<b>KOMMUNE:</b>

<b>TEGNING:</b> Loft			<b>MÅLESTOKK:</b>
<b>DATO:</b> 27.02.20	<b>REV. DATO:</b> 01.09.23	<b>REV:</b> A	<b>FORMAT:</b>
<b>TEGNET AV:</b>	<b>KONTROLLERT AV:</b>	<b>TEGN.NR:</b> A.20.01.002	



**VI BYGGER FOLKS  
DRØMMER**


AS RYFYLKE TRELAST  
Tlf: 51 74 11 00

Alsвикvegen 33  
FAX: 51 74 11 01

4120 Tau  
firmapost@ryftre.no ryftre.no



A  
1 : 100

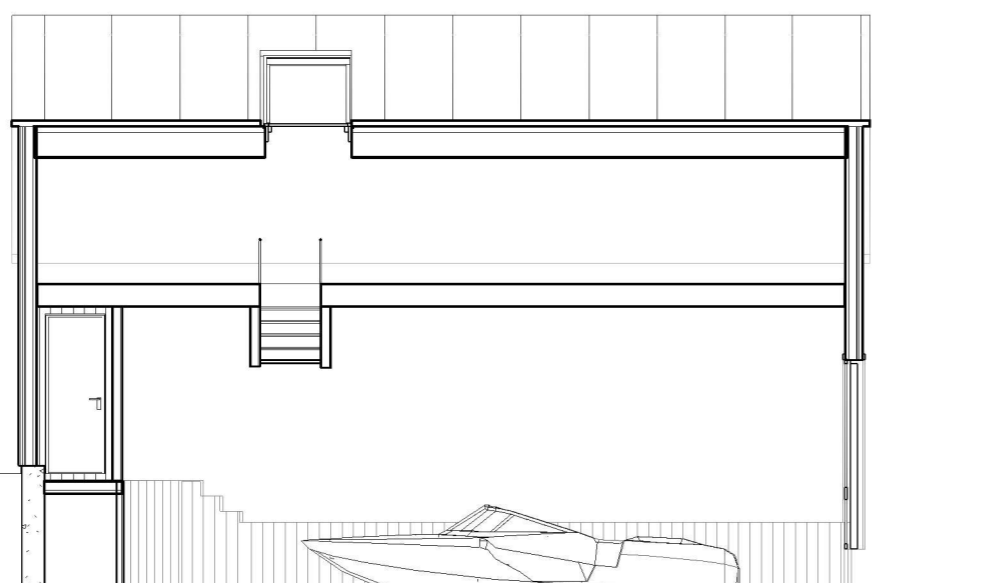

B  
1 : 100

REV.	DATO		SIGN.
A	01.09.23	Loft	VAK

<b>PROSJEKT:</b> Naust	<b>PROSJEKT NR:</b> 2020.3
<b>TILTAKSHAVER:</b> Åsevik Utvikling AS	<b>G.nr/B.nr:</b>
<b>BYGGEPLASS:</b> Krogevoll	<b>KOMMUNE:</b>

<b>TEGNING:</b> Snitt A og B			<b>MÅLESTOKK:</b>
<b>DATO:</b> 27.02.20	<b>REV. DATO:</b> 01.09.23	<b>REV:</b> A	<b>FORMAT:</b>
<b>TEGNET AV:</b>	<b>KONTROLLERT AV:</b> Checker	<b>TEGN.NR:</b> A.40.00.001	




**VI BYGGER FOLKS  
DRØMMER**


AS RYFYLKE TRELAST  
Tlf: 51 74 11 00

Alsвикvegen 33  
FAX: 51 74 11 01

4120 Tau  
firmapost@ryftre.no ryftre.no

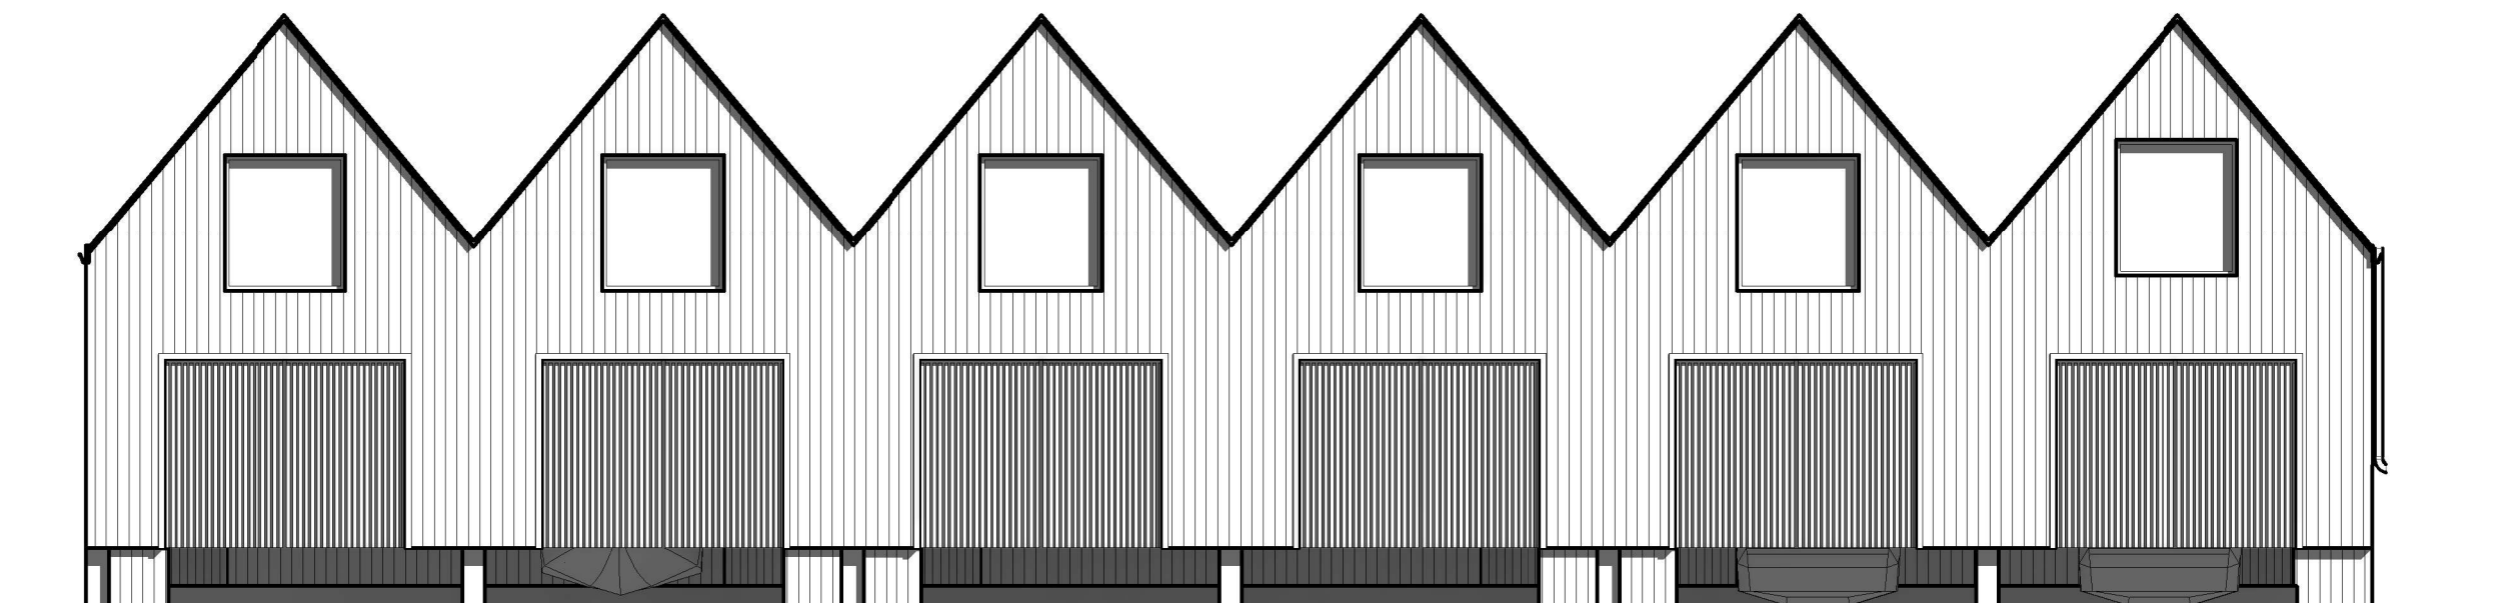

Fasade Nord  
1 : 100

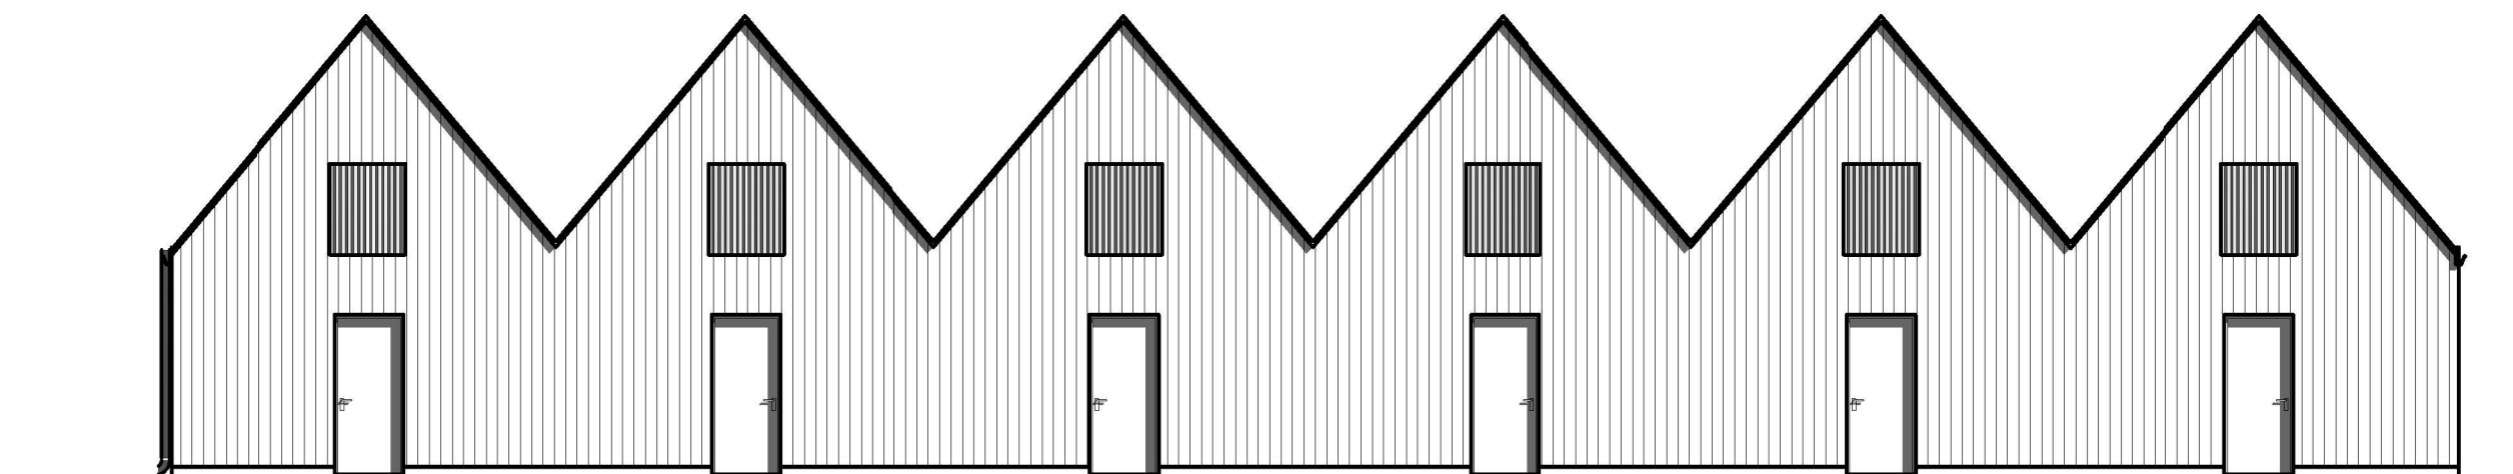

Fasade Sør  
1 : 100

REV.	DATO		SIGN.
A	01.09.23	Loft	VAK

<b>PROSJEKT:</b> Naust	<b>PROSJEKT NR.:</b> 2020.3
<b>TILTAKSHAVER:</b> Åsevik Utvikling AS	<b>G.nr/B.nr.:</b>
<b>BYGGEPLASS:</b> Krogevoll	<b>KOMMUNE:</b>

<b>TEGNING:</b> Fasader Nord og Sør			<b>MÅLESTOKK:</b>
<b>DATO:</b> 27.02.20	<b>REV. DATO:</b> 01.09.23	<b>REV.:</b> A	<b>FORMAT:</b>
<b>TEGNET AV:</b>	<b>KONTROLLERT AV:</b> Checker	<b>TEGN.NR.:</b> A.42.00.001	




**VI BYGGER FOLKS  
DRØMMER**


AS RYFYLKE TRELAST  
Tlf: 51 74 11 00

Alsвикевеn 33  
FAX: 51 74 11 01

4120 Tau  
firmapost@ryftre.no ryftre.no

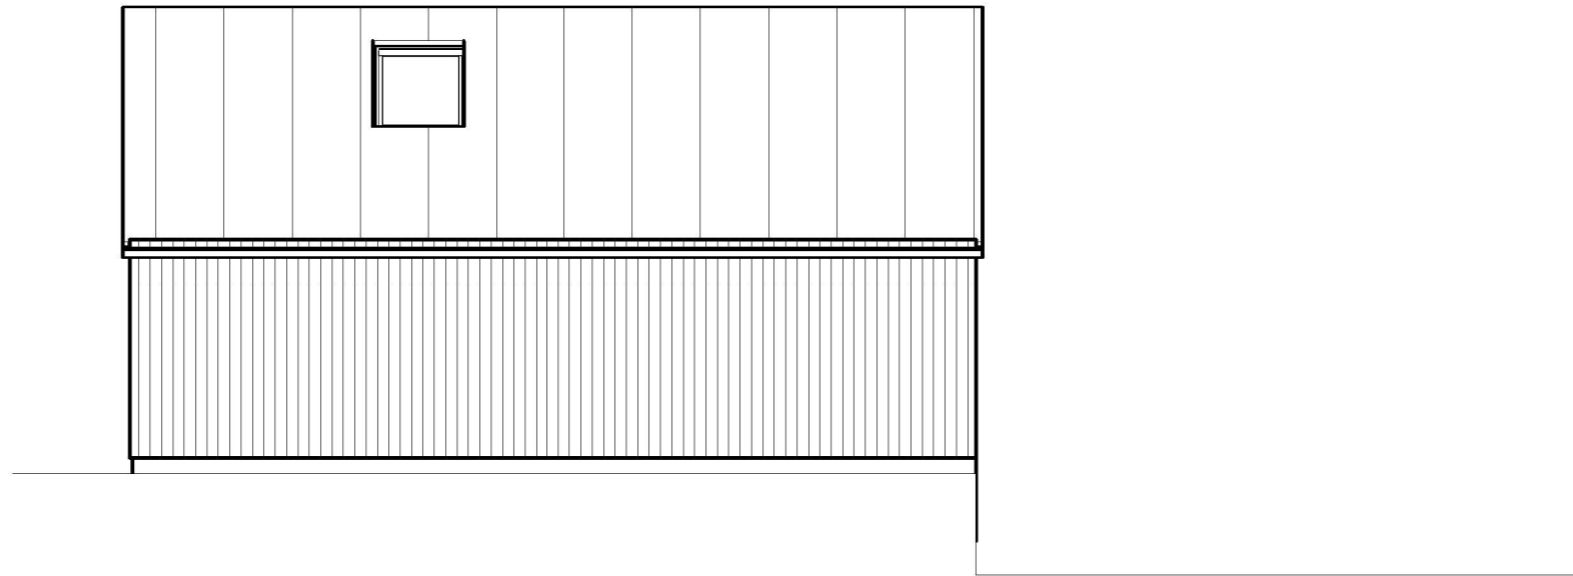

Fasade Øst  
1 : 100

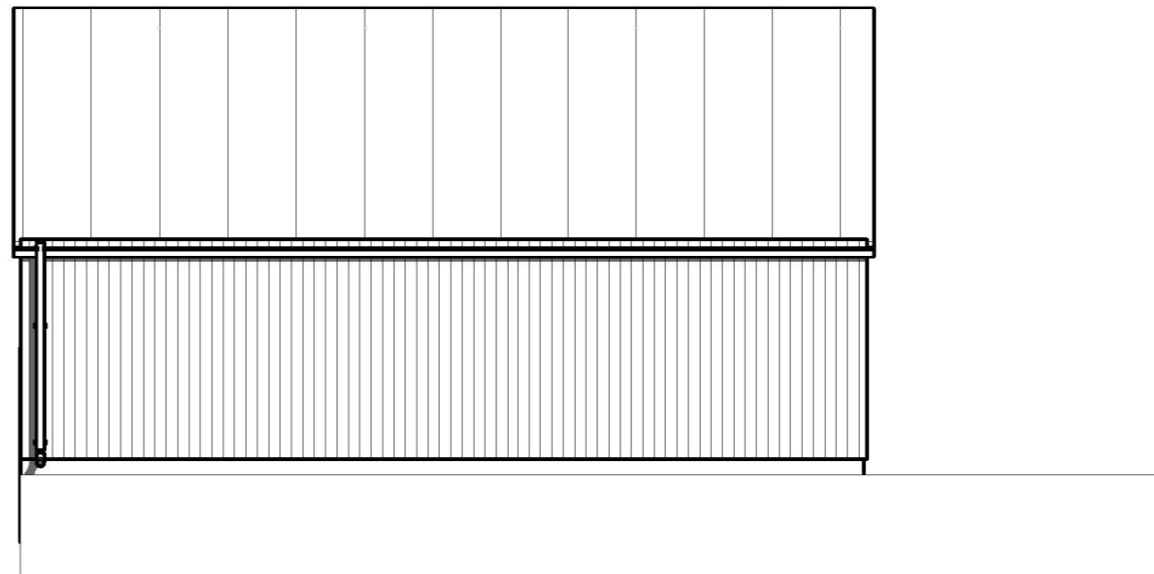

Fasade Vest  
1 : 100

REV.	DATO		SIGN.
A	01.09.23	Loft	VAK

<b>PROSJEKT:</b> Naust	<b>PROSJEKT NR:</b> 2020.3
<b>TILTAKSHAVER:</b> Åsevik Utvikling AS	<b>G.nr/B.nr:</b>
<b>BYGGEPLASS:</b> Krogevoll	<b>KOMMUNE:</b>

<b>TEGNING:</b> Fasade Øst og Vest			<b>MÅLESTOKK:</b>
<b>DATO:</b> 27.02.20	<b>REV. DATO:</b> 01.09.23	<b>REV:</b> A	<b>FORMAT:</b>
<b>TEGNET AV:</b> Author	<b>KONTROLLERT AV:</b> Checker	<b>TEGN.NR:</b> A.65.00.001	



**VI BYGGER FOLKS  
DRØMMER**

AS RYFYLKE TRELAST  
Tlf: 51 74 11 00

Alsвикvegen 33  
FAX: 51 74 11 01

4120 Tau  
firmapost@ryftre.no ryftre.no